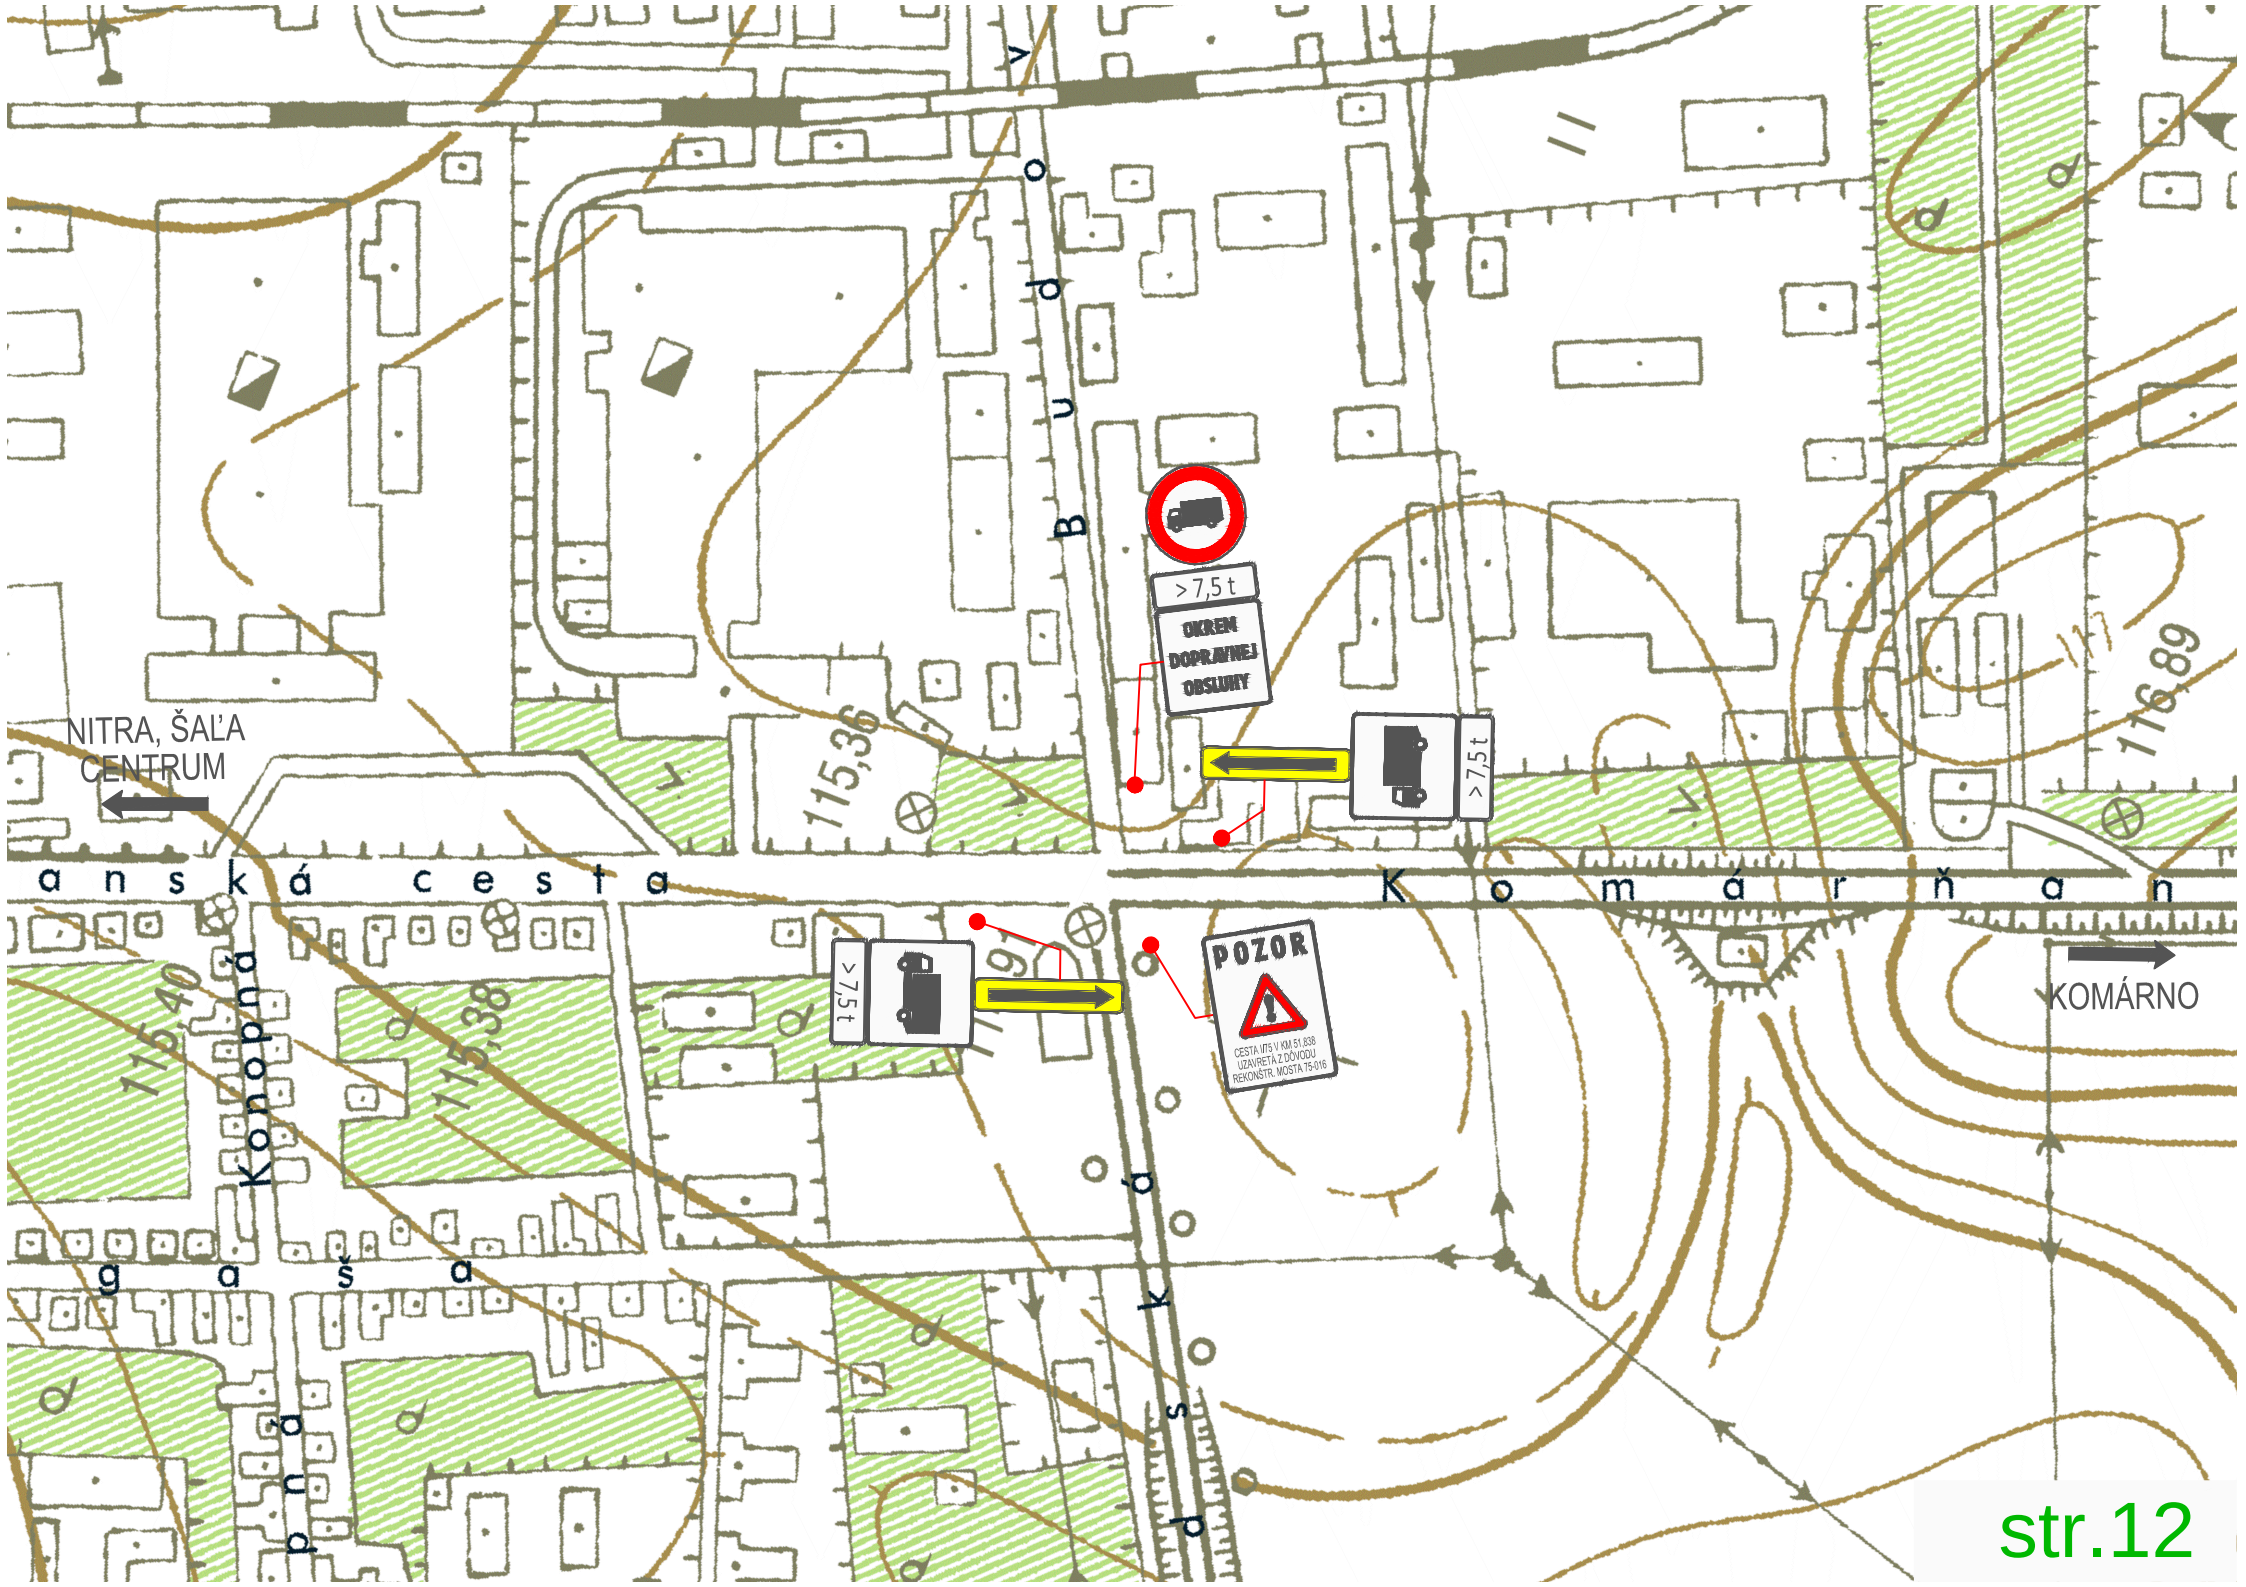

NITRA, ŠAĽA
CENTRUM
anská cesta
Komárňan
KOMÁRNO
Budovská
Konopná
gaša
>7,5 t
OKREM
DOPRAVNEJ
OBSLUHY
>7,5 t
>7,5 t
POZOR
CESTA I/75 V KM 51,838
UZAVRETÁ Z DÔVODU
REKONŠTR. MOSTA 75-016
115,36
116,89
115,40
115,38