



VZOROVÝ PRIEČNY REZ B-B - EXISTUJÚCI STAV  
M 1:50

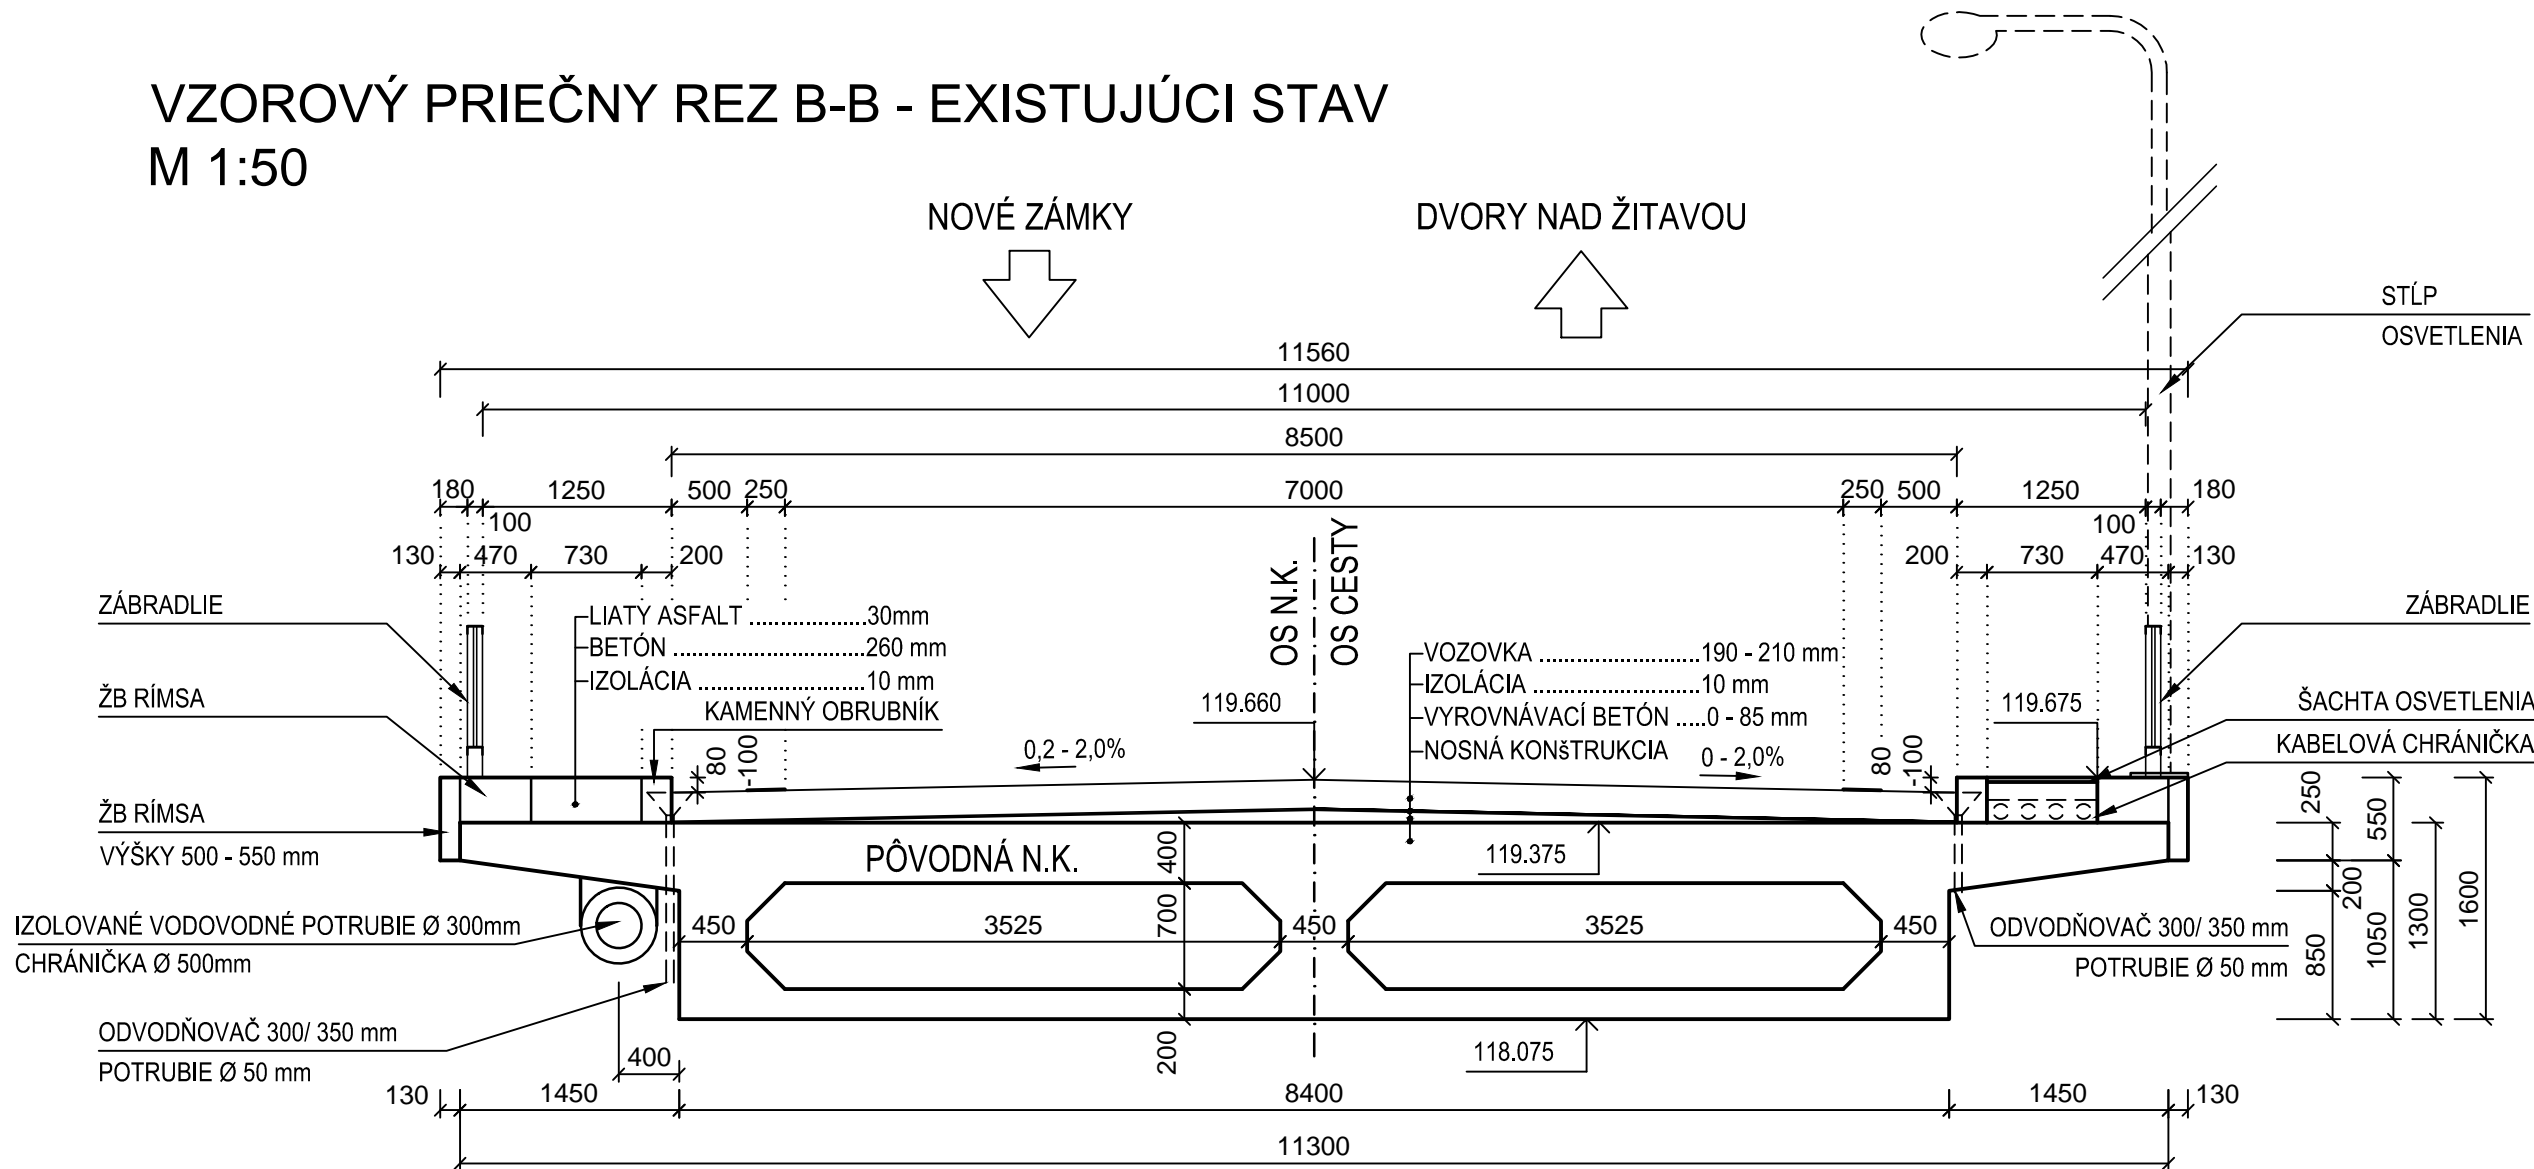

POZNÁMKA: - PRIEČNE SKLONY NA CESTE SÚ V ROZMEZÍ 0,94% - 2,8% (VYKRESLENÉ PRE PRIEMER 2%)  
- PRESNÁ POLOHA ODVODŇOVACÍCH OTVOROV A VSTUPOV DO KOMŮROK BUDE ZAMERANÁ PO ODSTRÁNENÍ MOSTNÉHO ZVRŠKU


VZOROVÝ PRIEČNY REZ C-C - EXISTUJÚCI STAV  
M 1:50

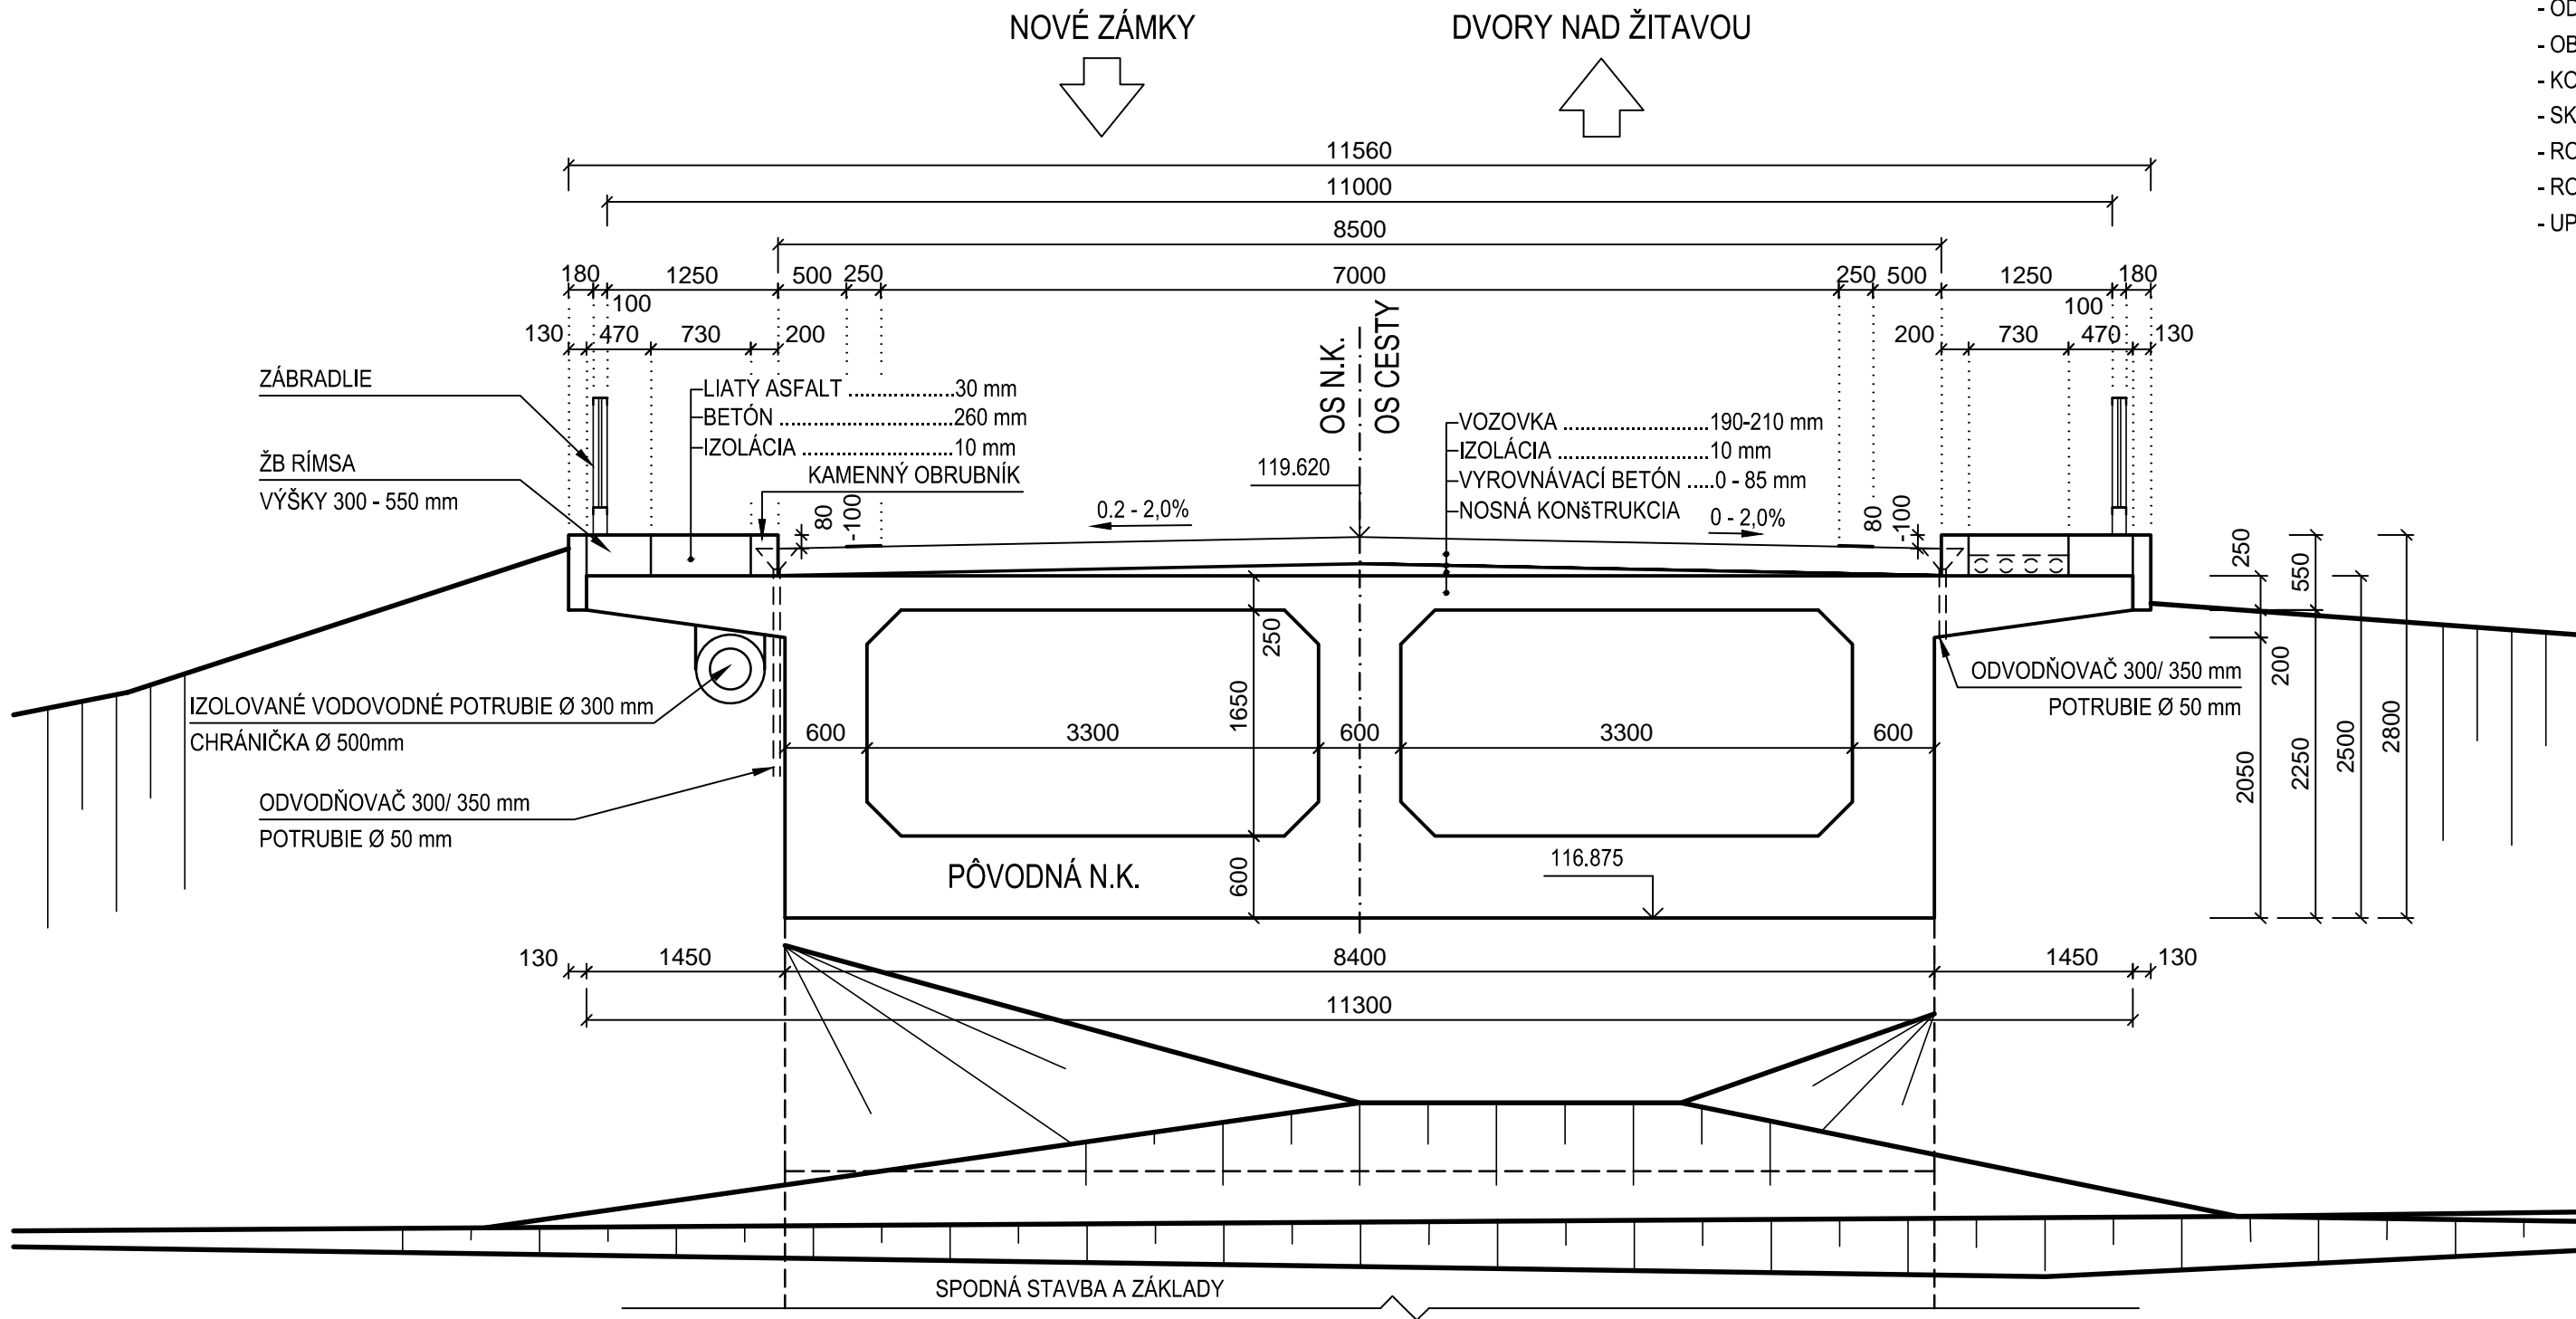


SÚHRN PORÚCH EXISTUJÚCEHO STAVU:

- INKRUSTÁCIE N.K.
- ODLAMOVANIE KRYCEJ VRSTVY OKOLO ODVODŇOVAČOV
- OBNAŽENÁ BET. VÝSTUŽ (MIESTAMI)
- KORÓZIA OBNAŽENEJ BET. VÝSTUŽE
- SKOK V NIVELETE V MIESTE MOSTNÉHO ZÁVERU
- ROZPAD KRYTÚ VOZOVKY A CHODNÍKOV
- ROZPAD BETÓNU RÍMS A KORÓZIA VÝSTUŽE
- UPCHATIE ODVODŇOVAČOV A CHÝBAJÚCE MREŽE

PÔDORYS - EXISTUJÚCI STAV  
M 1:200

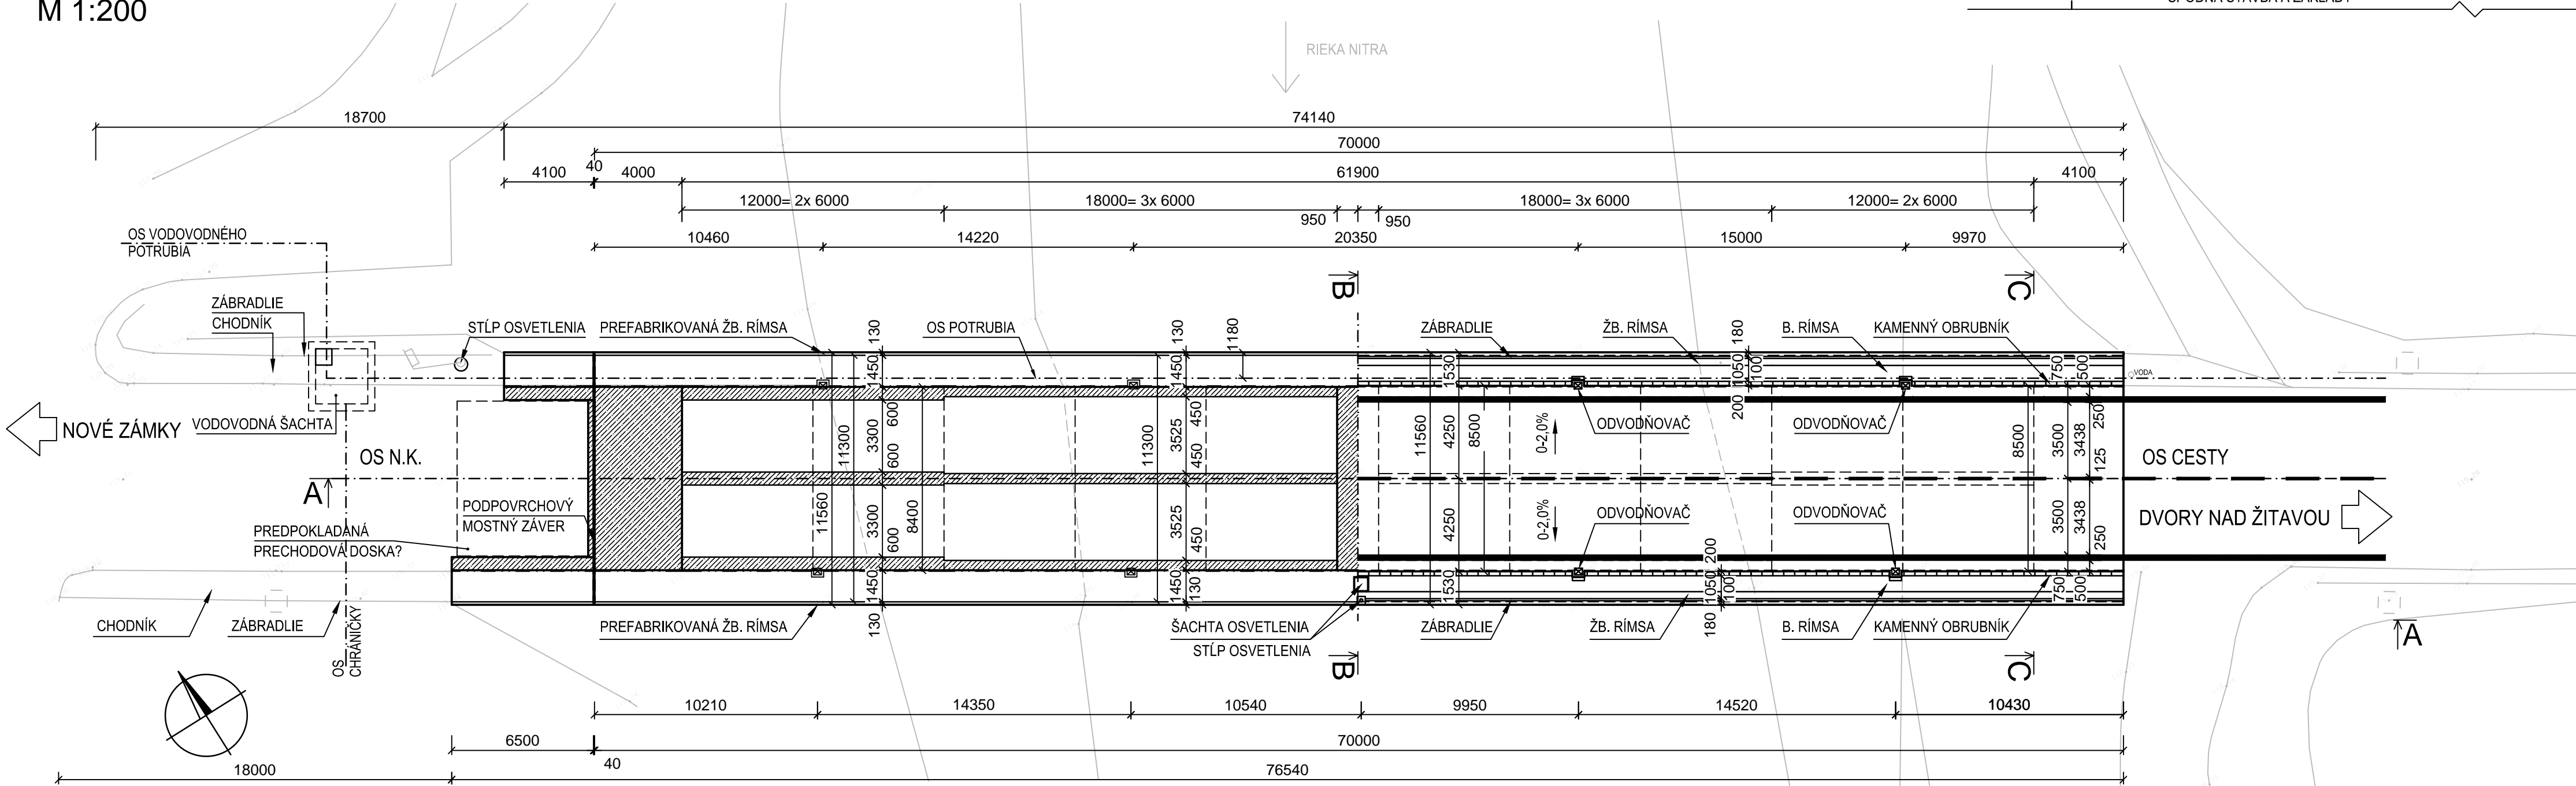



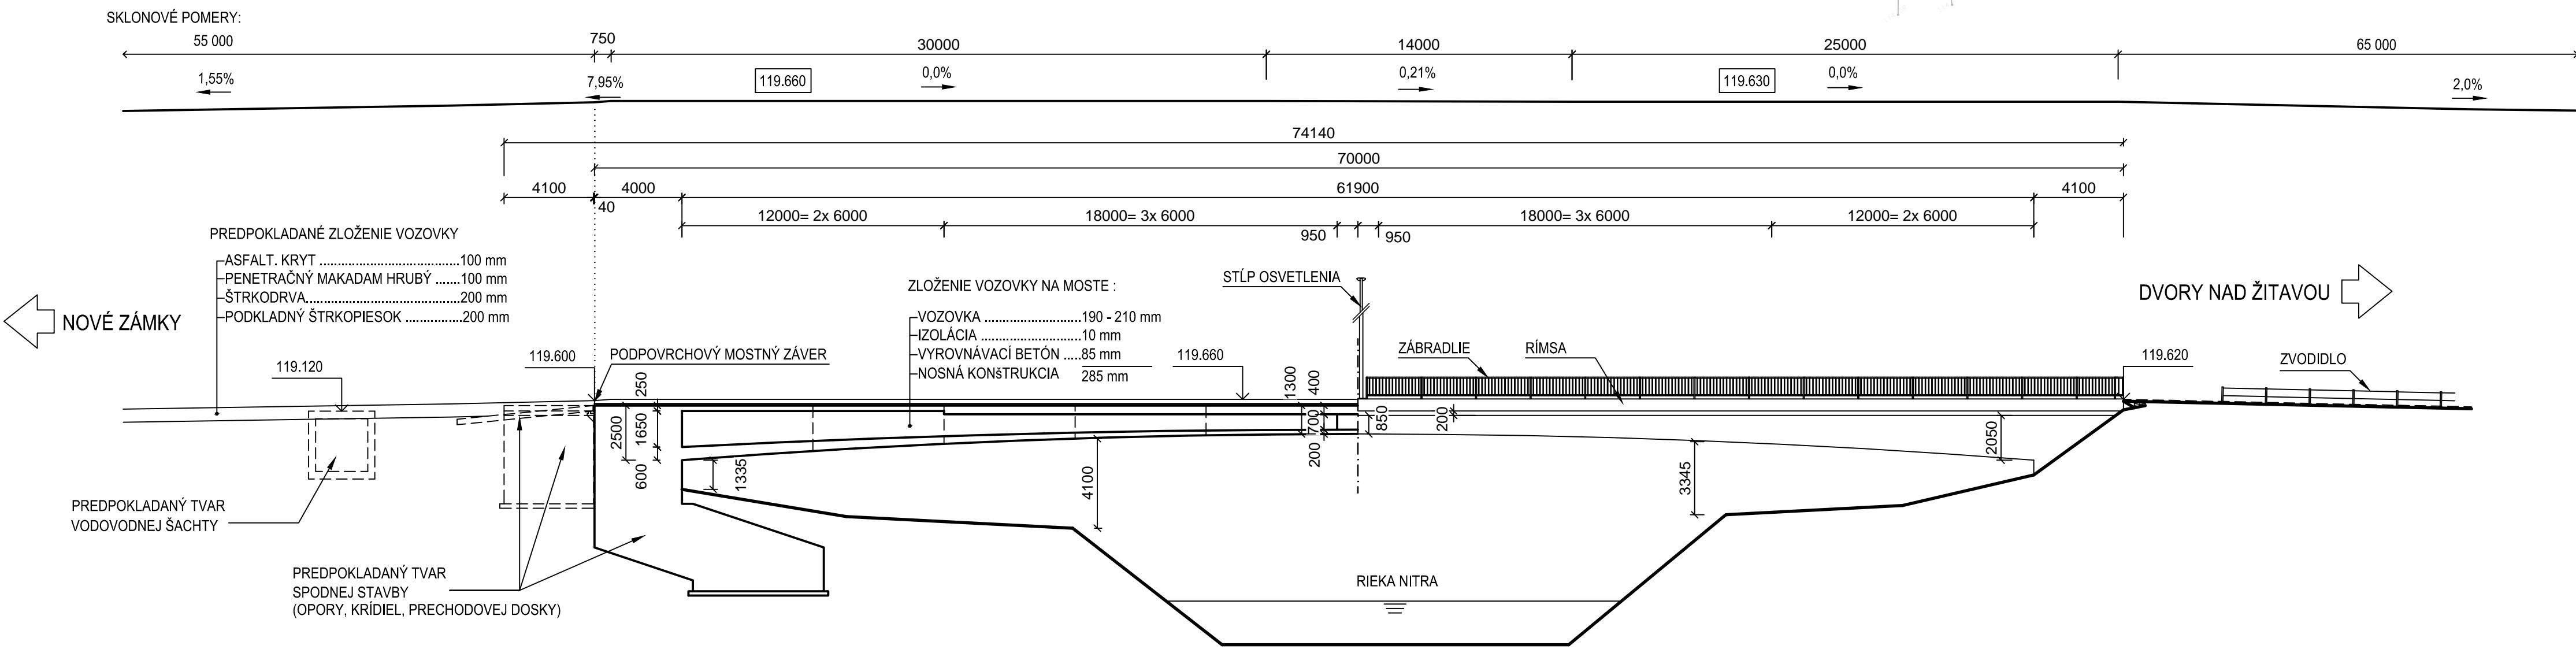

REZ A POHLAD A-A - EXISTUJÚCI STAV  
M 1:200



D

PROJEKTANT	<b>Alfa 04 a.s.</b> Jašíkova 6 821 03 Bratislava	PEČIATKA
Č. ZÁKAZKY: 1623-06	Č. ARCHIVNE: 0224	
HLAVNÝ INŽINIER PROJEKTU:	ING. I. MASARYK	PODPIS: <i>Masaryk</i>

Ev.č. mosta 75-016

VYPRACOVAL ING. M. KOČIŠ 	KONTROLOVAL ING. K. TÁBORSKÁ 	ZODPOVEDNÝ PROJEKTANT ING. I. DRAJČÍK 	 <b>Alfa 04 a.s.</b> Jašíkova 6 821 03 BRATISLAVA	
OBJEDNÁVATEL SSC, IVSC Bratislava	OKRES STAVBY NOVÉ ZÁMKY			
<b>CESTA I/75 NOVÉ ZÁMKY</b> <b>Most ev.č. 75-016</b>  OBJEKT : 200-00 MOST			STUPEŇ DRS/DP	FORMÁT 8x4
			DÁTUM 09.2016	Č. ZÁK. 1623-00
			MIERKA 1:200, 50	Č. ARCH. 0224
			Č. VÝKRESU 2	Č. SPRÁVY
			<b>PREHEĎNÝ VÝKRES - EXISTUJÚCI STAV</b>	