



M 1:50

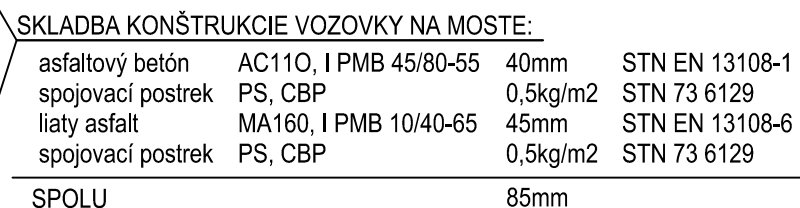

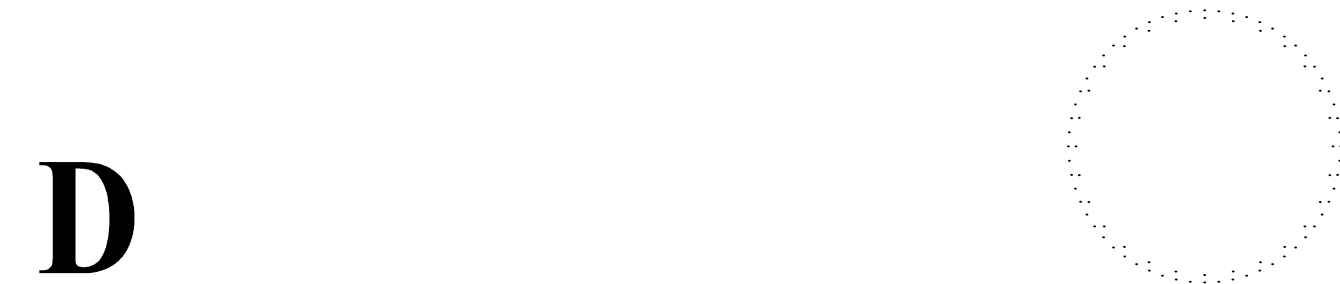



M 1:50



PROJEKTANT 	<b>Alfa 04 a.s.</b> Jašíkova 6 821 03 Bratislava		PEČIATKA  
	Č. ZÁKAZKY: 1623-00	Č. ARCHÍVNE: 0224	
	HLAVNÝ INŽINIER PROJEKTU:	ING. I. MASARYK	PODPIS: 

**Ev.č. mosta 75-016**

VYPRACOVAL ING. M. KOČIŠ 	KONTROLOVAL ING. K. TÁBORSKÁ 	ZODPOVEDNÝ PROJEKTANT ING. I. DRAJČÍK 	 <b>Alfa 04 a.s.</b> Jašíkova 6 821 03 BRATISLAVA	
OBJEDNÁVATEL SSC, IVSC Bratislava		OKRES STAVBY NOVÉ ZÁMKY		
<div style="text-align: center;"> <h1>CESTA I/75 NOVÉ ZÁMKY</h1> <h2>Most ev.č. 75-016</h2> <p>OBJEKT : 200-00 MOST</p> </div>			STUPEŇ DRS/DP	FORMÁT 3x4
			DÁTUM 09.2016	Č. ZÁK. 1623-00
			MIERKA 1:50	Č. ARCH. 0224
			Č. VÝKRESU <div style="font-size: 2em; font-weight: bold;">4</div>	Č. SÚPRAVY
<div style="text-align: center;"> <h2>VZOROVÝ PRIEČNY REZ</h2> </div>				