




REZ OPOROU B-B
M 1:50

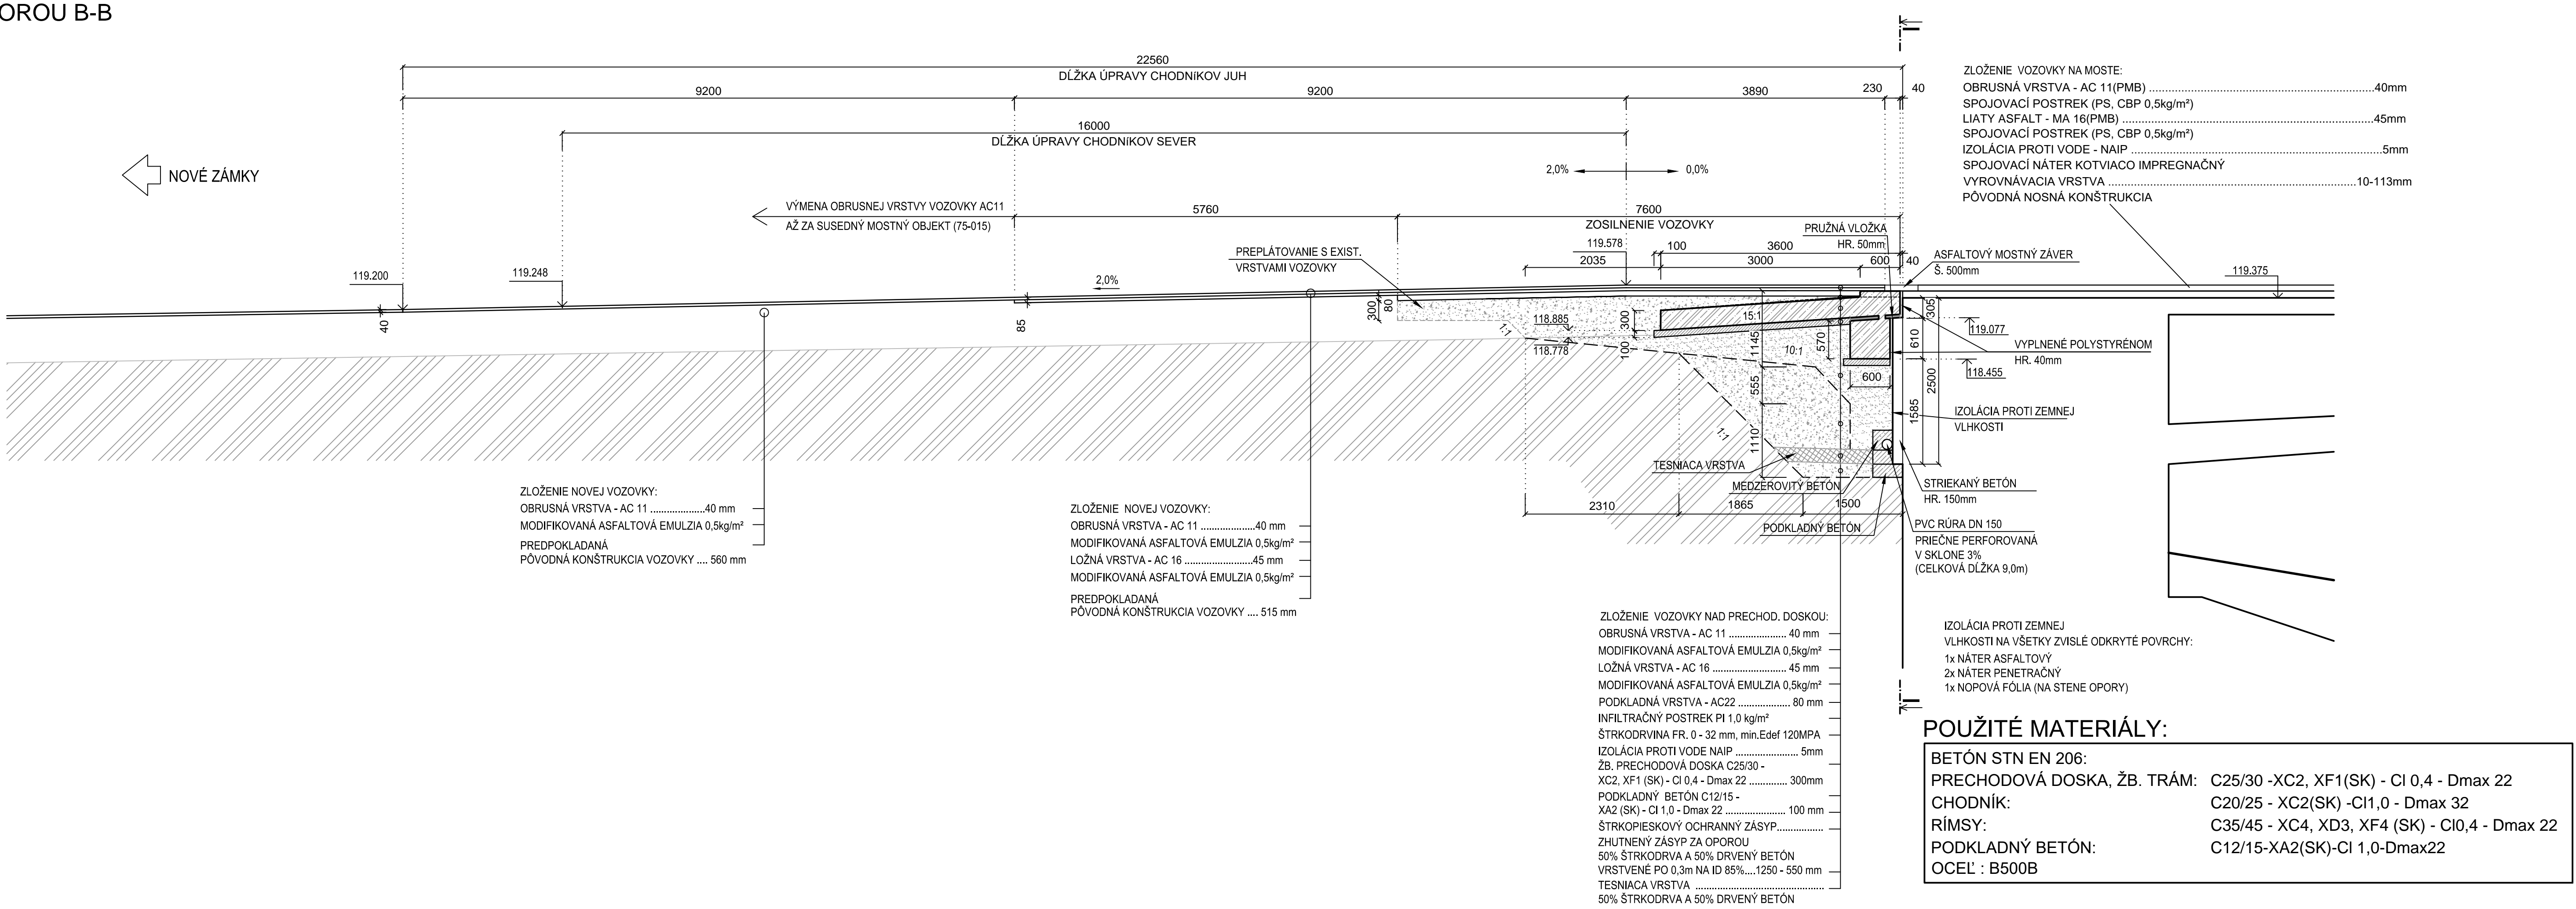


PRIEČNY REZ I-I
M 1:50

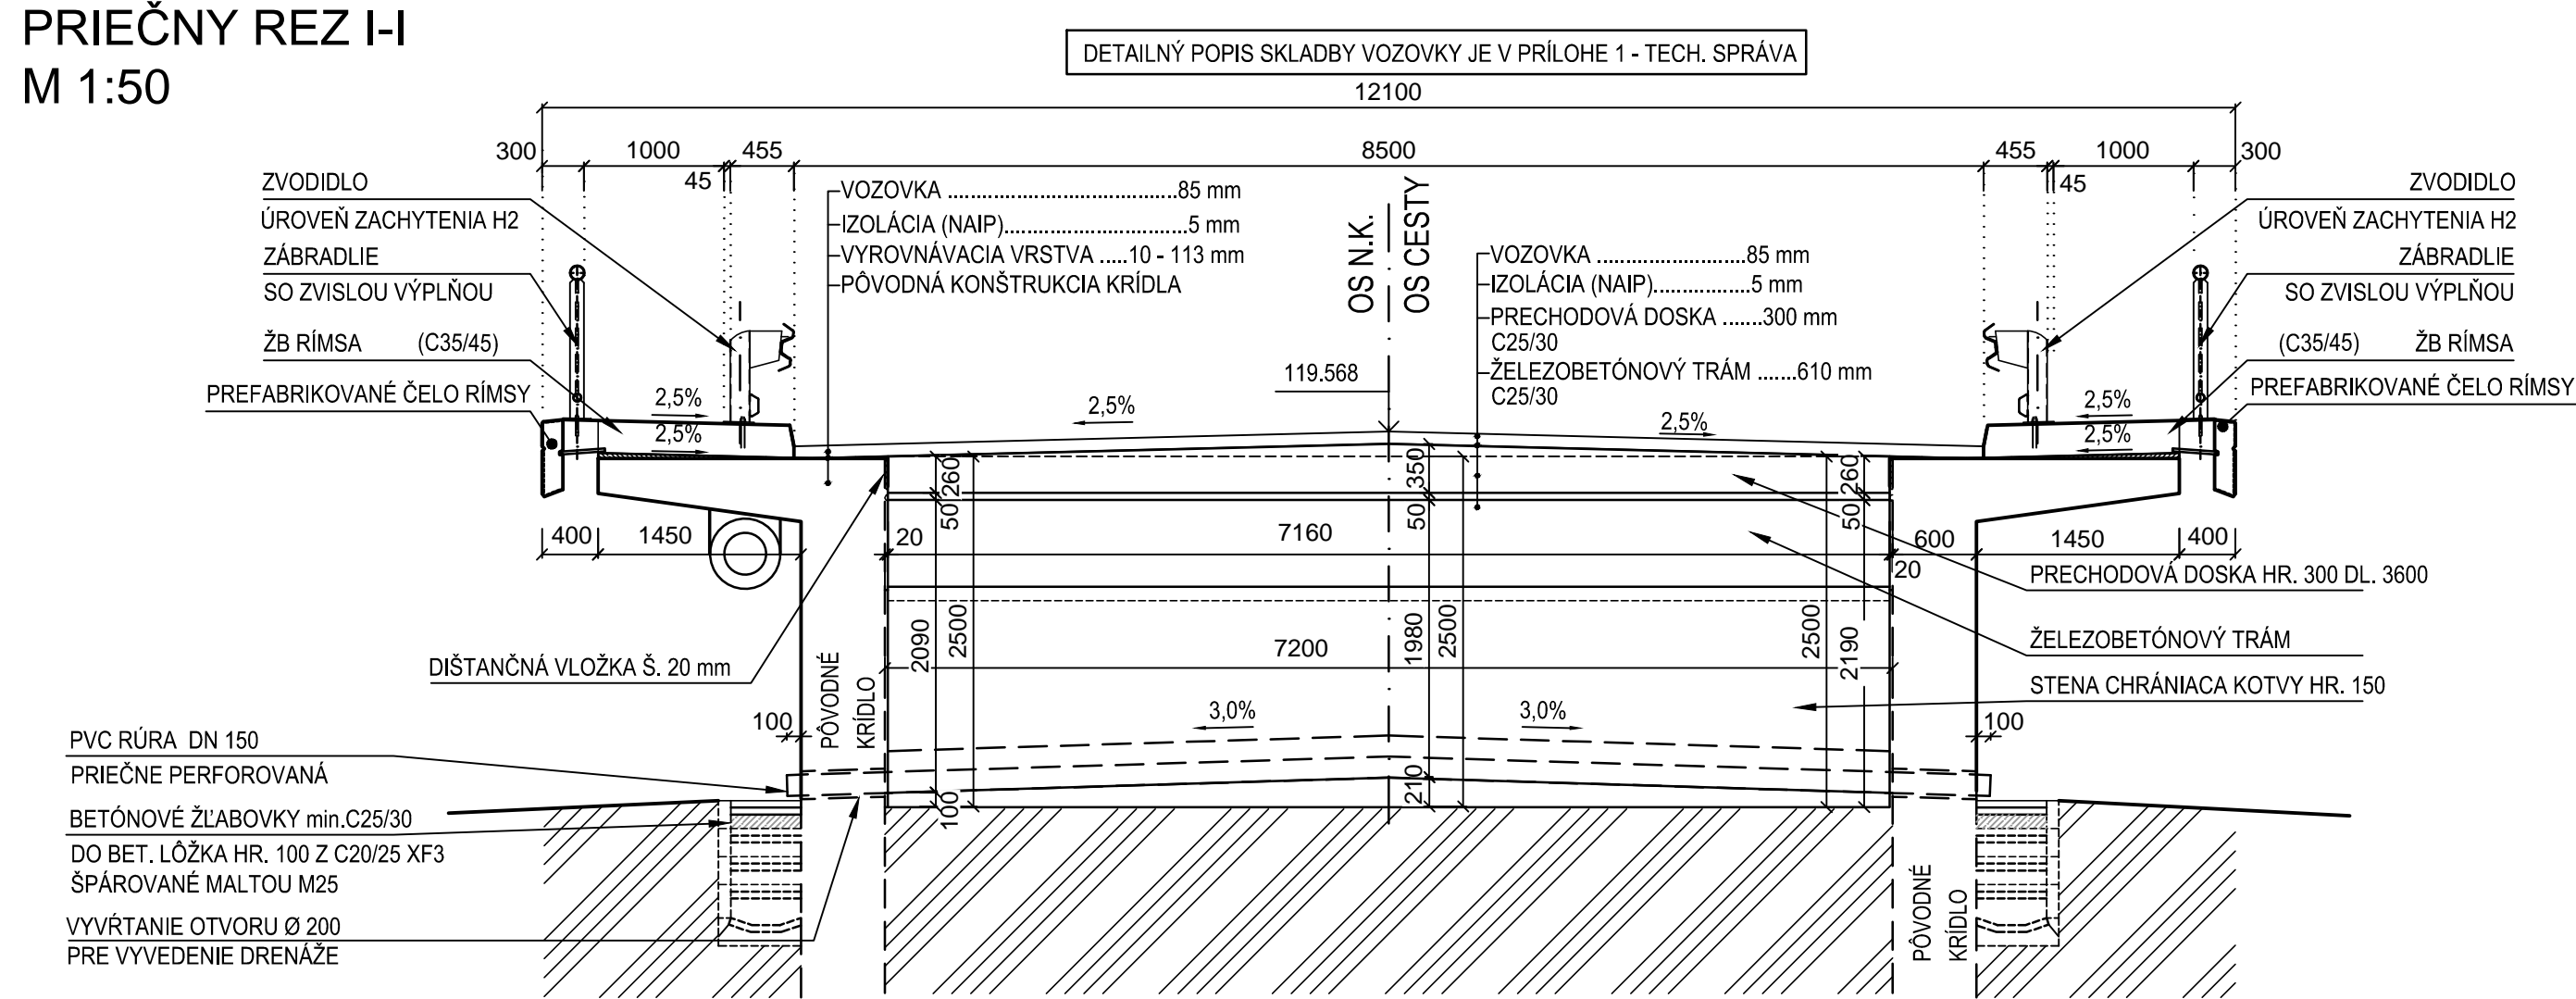


REZ OPOROU A-A
M 1:50

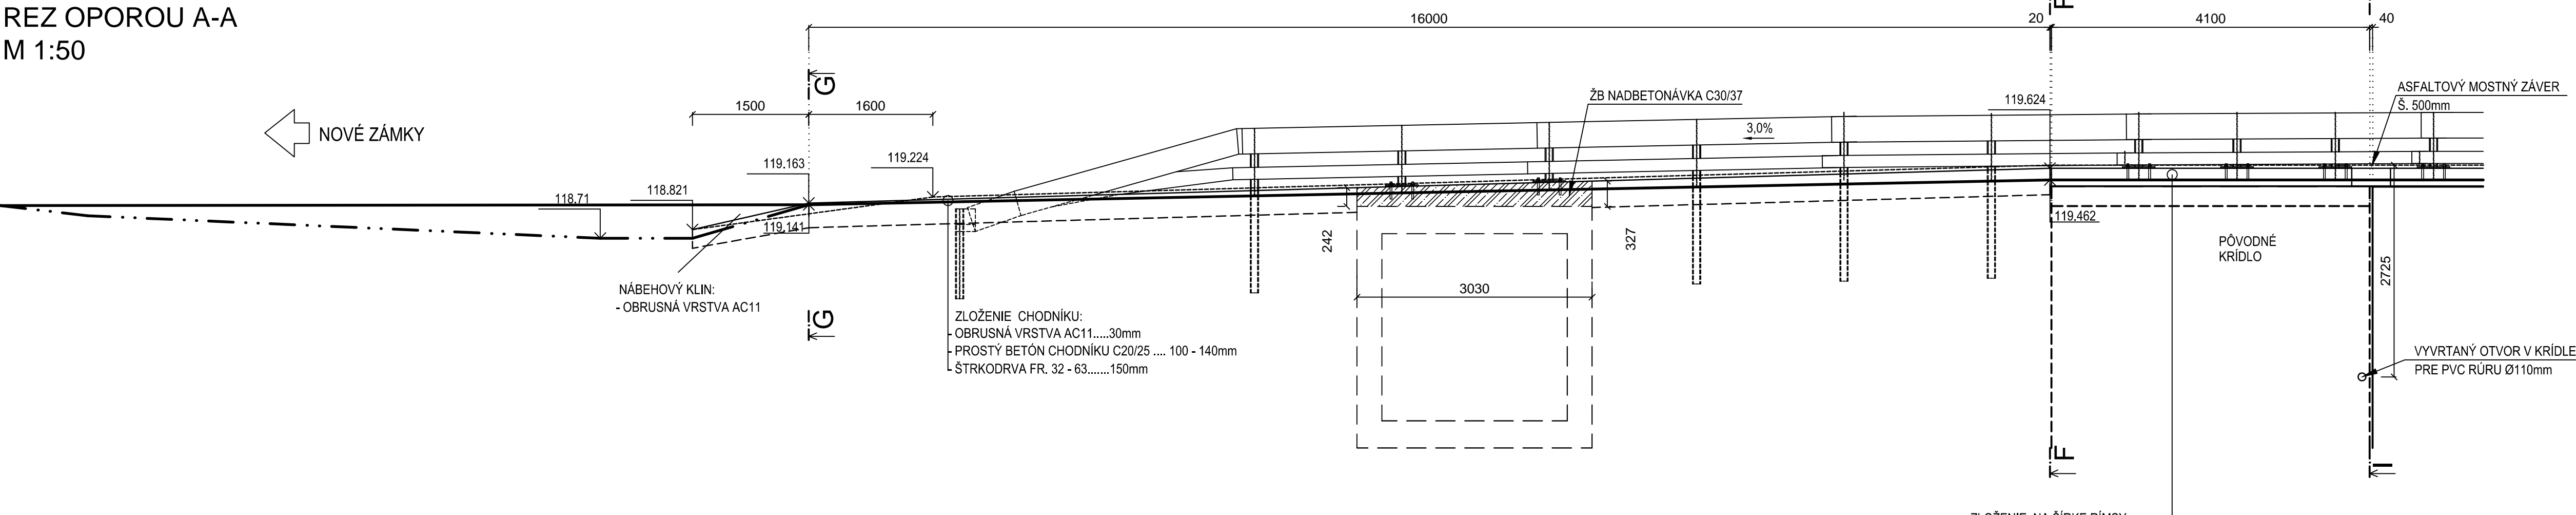


PRIEČNY REZ CHODNÍKOM F-F
M 1:25

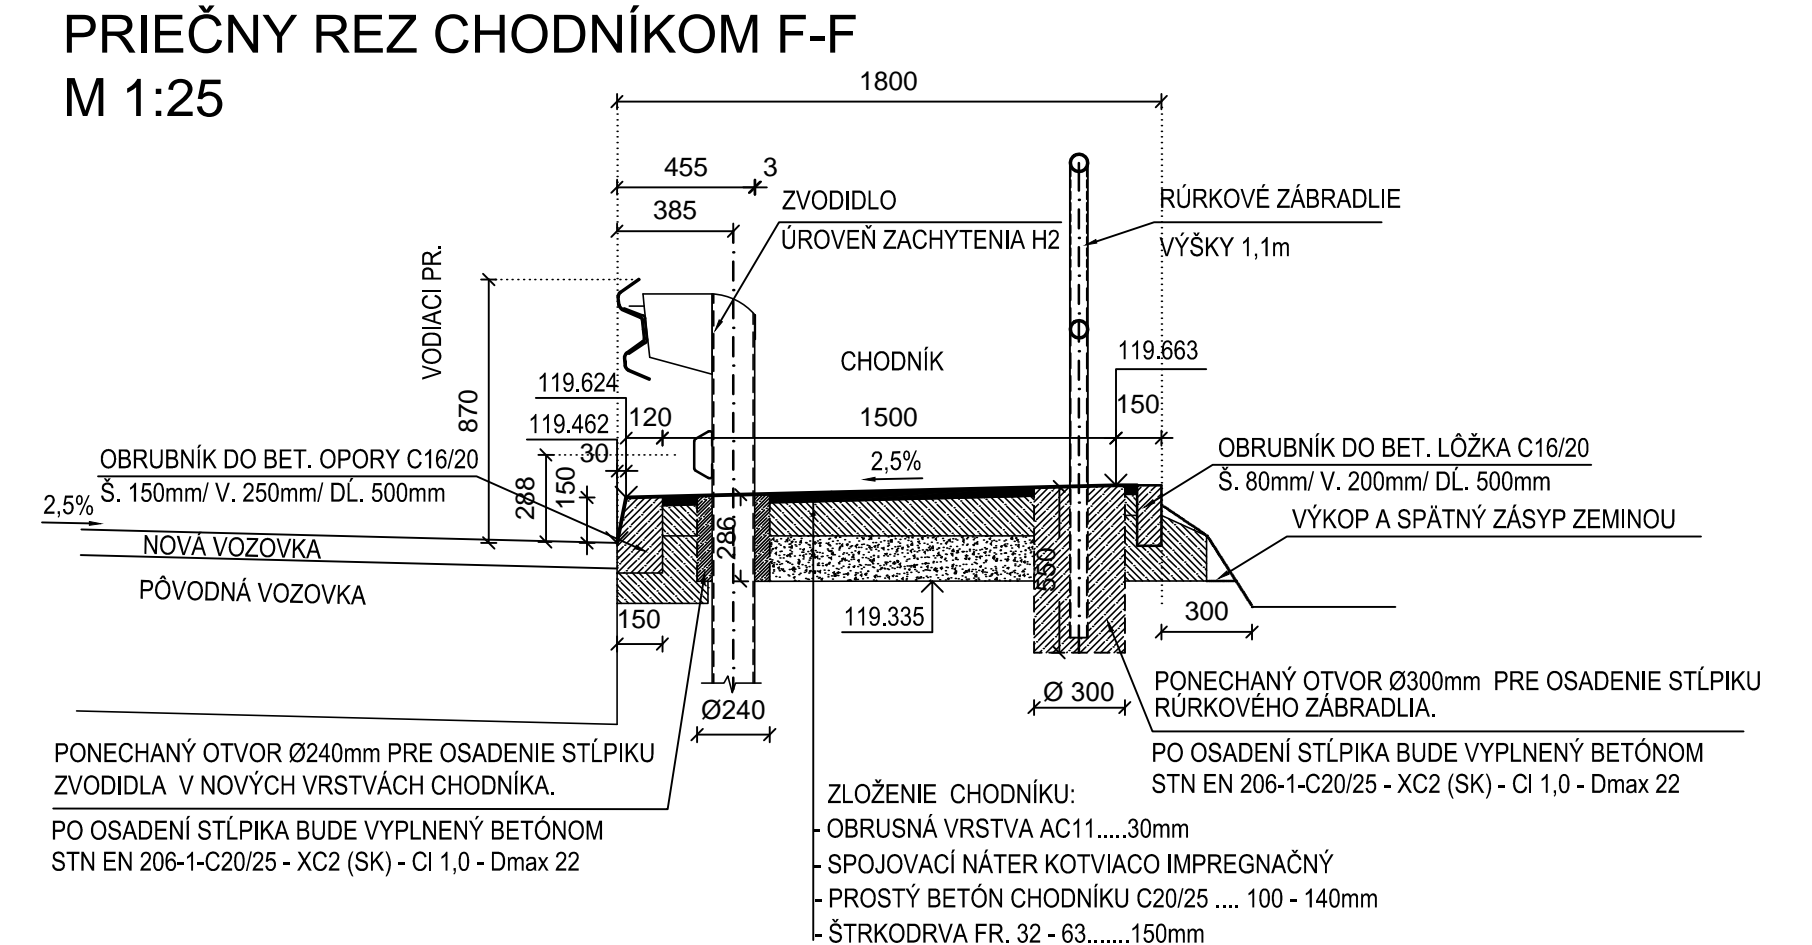


PRIEČNY REZ G-G
M 1:25

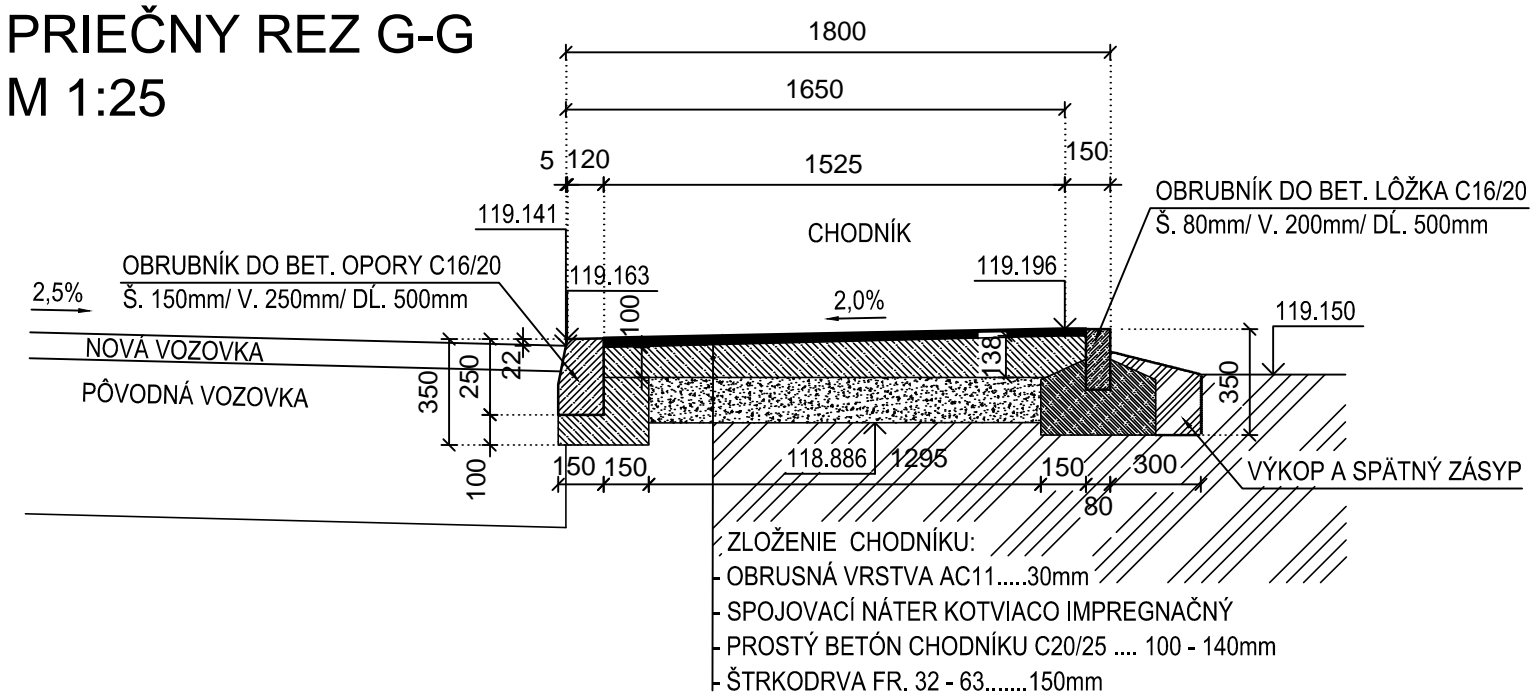

PRIEČNY REZ H-H
M 1:25

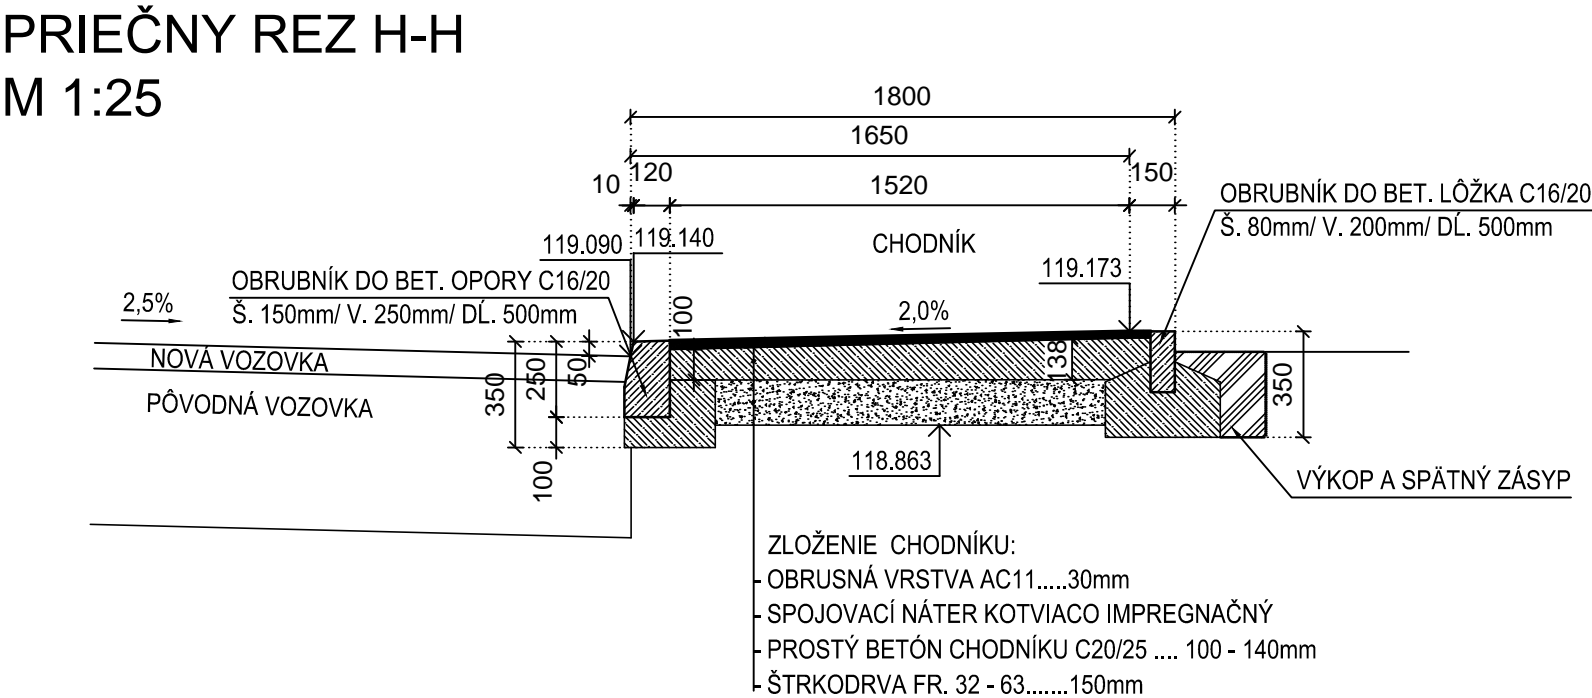


DETAIL DILATAČNÝCH ŠKÁR
M 1:5

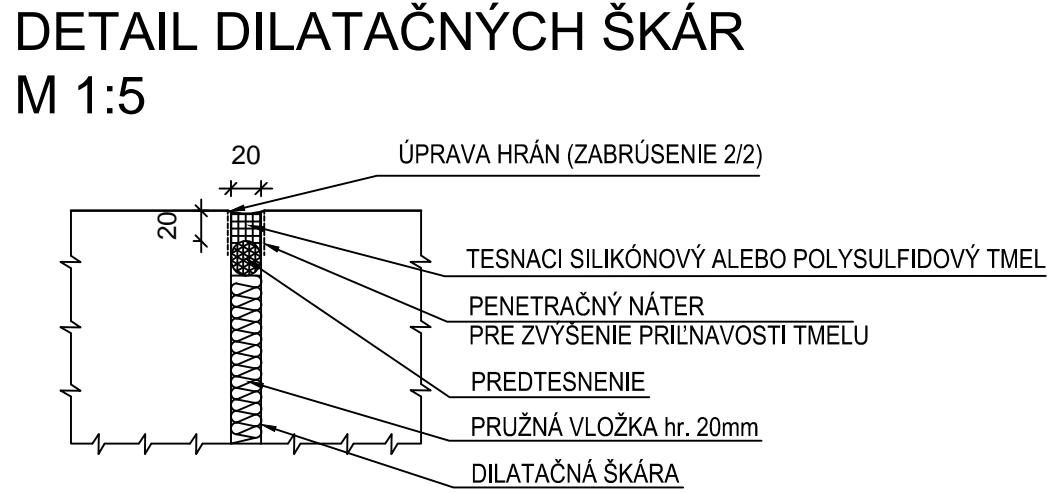

PROJEKTANT			PEČIATKA	
Alfa 04 a.s.				
Jasikova 6				
821 03 Bratislava				
Č. ZAKAZKY: 16240			Č. ARCHIVNEJ ED.	
HLAVNÝ INŽINIER PROJEKTU:			ING. I. MASARYK	
			PODPIS: Masaryk	

Ev.č. mosta 75-016

VYPRACOVAL ING. J. LAMPARSKÝ <i>Lamparský</i>		KONTROLOVAL ING. K. TABORSKÁ <i>Taborská</i>		ZODPOVEDNÝ PROJEKTANT ING. I. DRAJČÍK <i>Dračík</i>		 Alfa 04 a.s. Jasikova 6 821 03 BRATISLAVA	
ORISOVATEL SSC, IVSC Bratislava				OKRES STAVBY NOVÉ ZÁMKY			
CESTA I/75 NOVÉ ZÁMKY Most ev.č. 75-016 OBJEKT : 200-00 MOST						STUPEŇ DRSDP	FORMÁT I2x44
						DATUM 09.2016	C. ZAK. 1623-00
						VERZIA 1.0106.50.25.5	C. ARCH. 1024
						PRECHODOVÁ OBLASŤ - OPORA NOVÉ ZÁMKY	
						C. VYKRESU 6.1	C. SPRÁVY