



VZOROVÝ PRIEČNY REZ A-A V OSI ODVODŇOVAČA
M 1:25

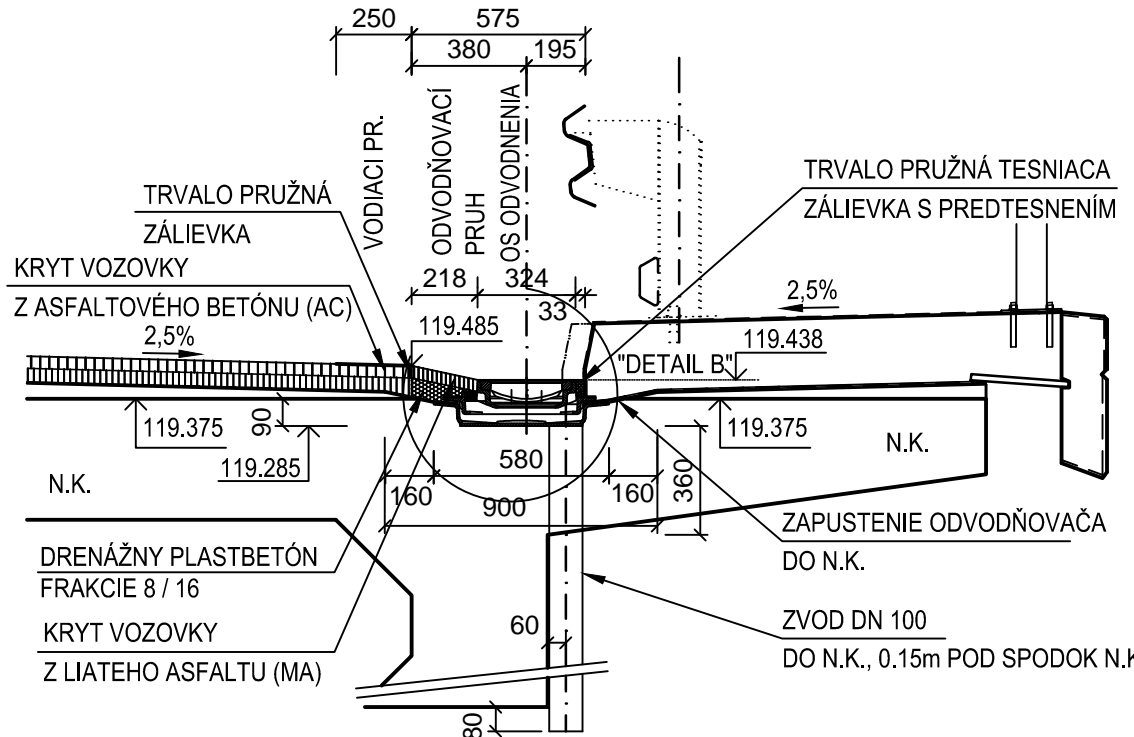


POČET ODVODŇOVAČOV : 10K


PÔDORYS V OSI ODVODŇOVAČA
M 1:25

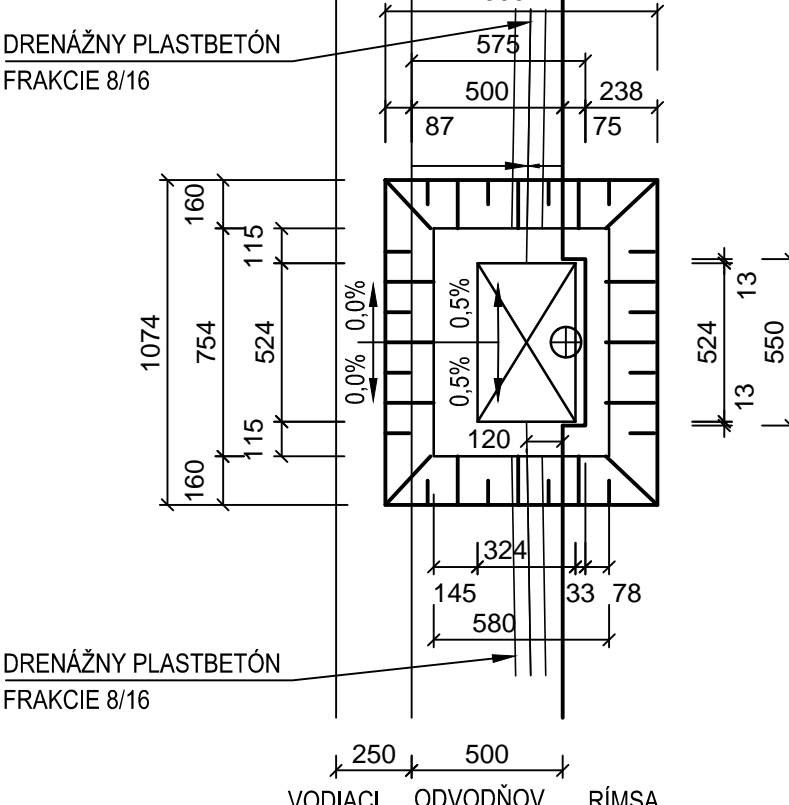

VZOROVÝ PRIEČNY REZ B-B - ZMENA SPÁDU
M 1:25

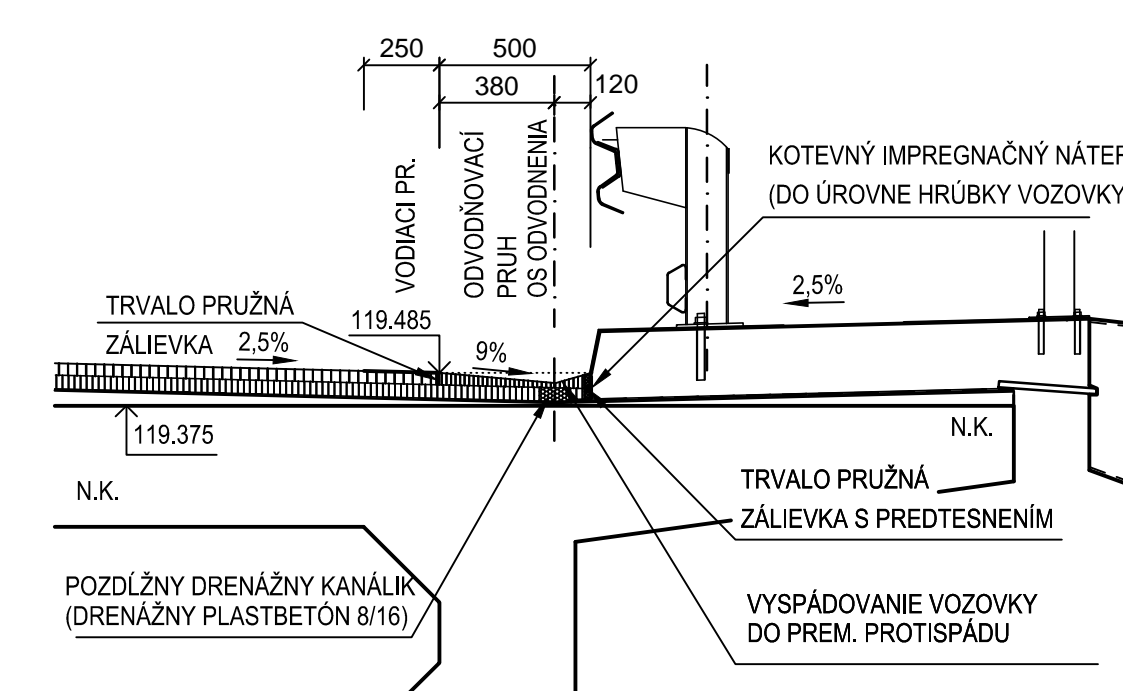


VZOROVÝ PRIEČNY REZ C-C
M 1:25

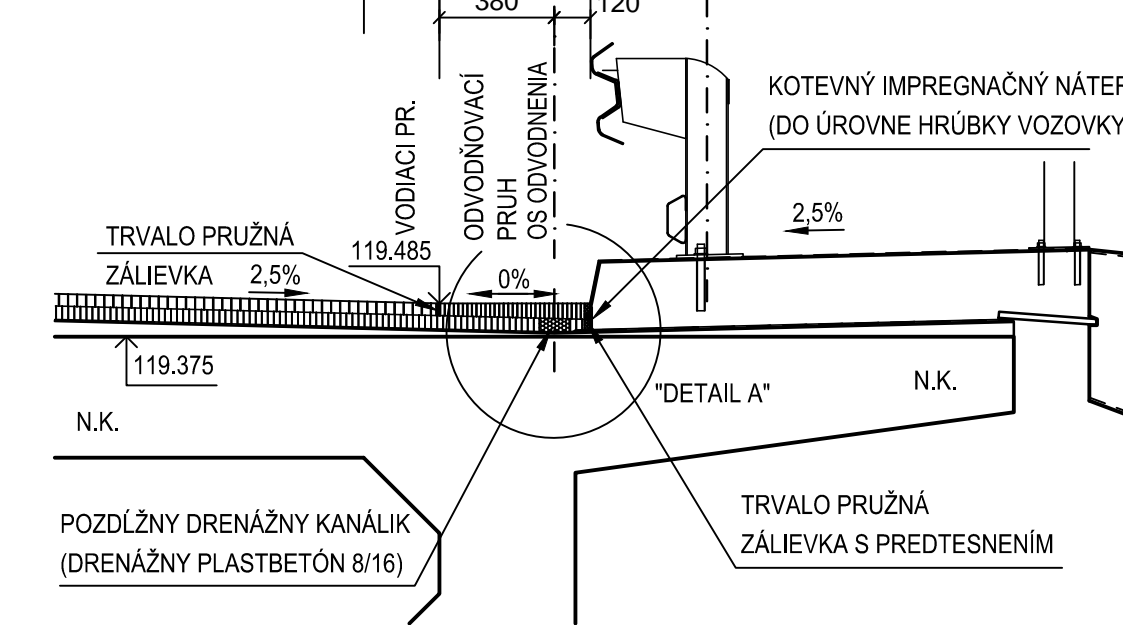


POZNÁMKY:

- PRESNÚ POLOHU ODVODŇOVACÍCH OTVOROV BUDE MOŽNÉ URČIŤ AŽ PO ODSTRÁNENÍ A ZAMERANÍ SKUTOČNÉHO STAVU
- Z DÔVODU VYLÁČENIA KONŠTRUKCIE JE NA MOSTE ZACHOVANÝ 0% POZDLŽNÝ SPÁD A ODVODNENIE JE RIEŠENÉ PRIECNÍM 2,5% SPÁDOM A STRECHOVÝMI VYPADOVÝMI ODVODŇOVACÍMI PRUHOU SO SPÁDOM 0,5%.
- Z TOHO DÔVODU SÚ ODVODŇOVAČE ZAPUŠTENÉ LOKÁLNE V NOSNEJ KONŠTRUKCII.
- Z DÔVODU VYVEDENIA VODY Z ODVODŇOVAČOV ZVODMI POPRI N.K. 150 mm POD ÚROVŇ N.K., SÚ ODVODŇOVAČE LOKÁLNE ZAPUŠTENÉ 75mm DO ŠÍRKY RIMS.
- VYROVNÁVACA VRSTVA: 10 - 40 mm - PLASTMALTA (MALTA S CEMENTOVÝM SPOJIVOM)
40 - 113 mm - BETÓN VYSTUŽENÝ KARI SIEŤOU


DETAIL "A"
M 1:10

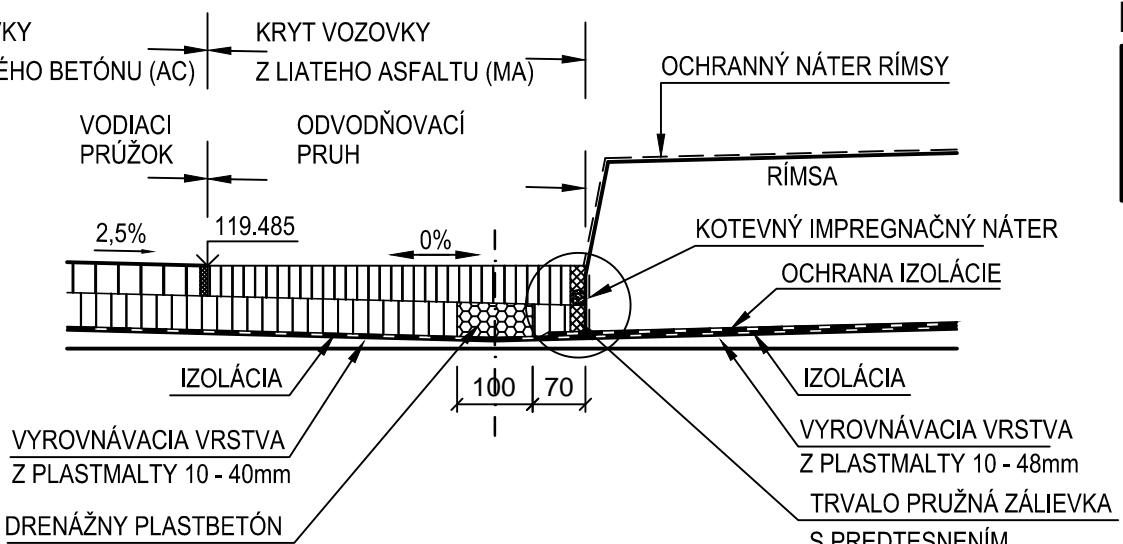

DETAIL "B"
M 1:10

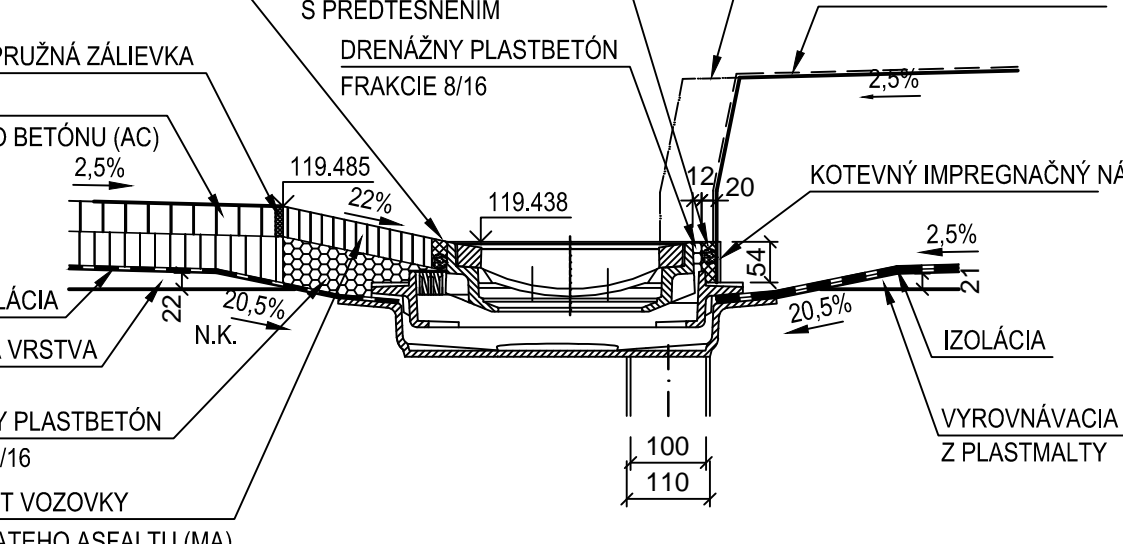


DETAIL "C"
M 1:5

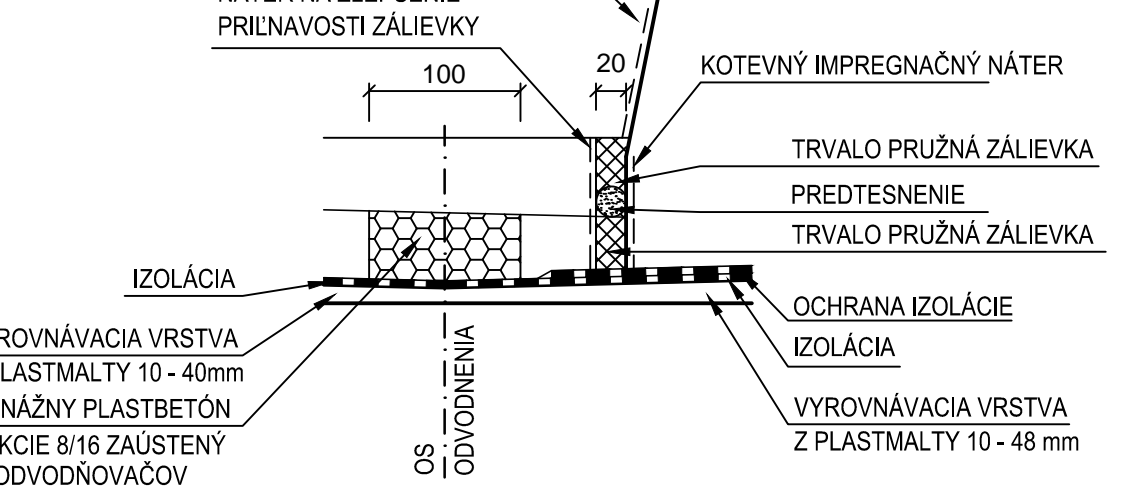


POUŽITÉ MATERIÁLY:

BETÓN:
RÍMSA: C35/45 -XC4, XD3, XF4(SK) - Cl 0,4 - Dmax 22
VYROVNÁVACÍ BETÓN: C 30/37 - XC4, XF3(SK) - Cl 0,4 - Dmax 8
OCEL' : B500A

PRIEČNY REZ - VYROVNÁVACIA VRSTVA
M 1:50

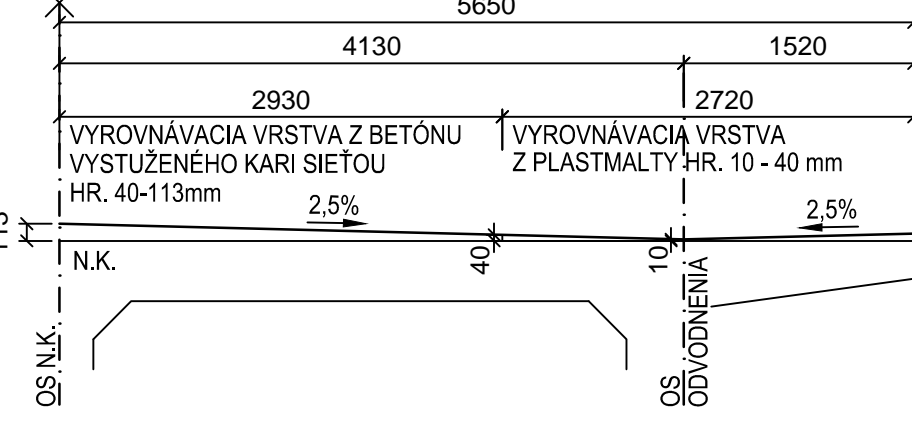


REZ D-D
M 1:25

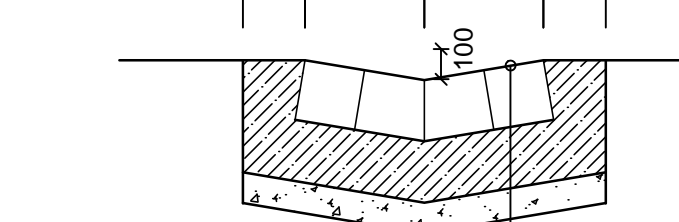


KONŠTRUKCIA ODVODŇOVACIEHO ŽLABU	
KAMENNÁ DLAŽBA.....	200 mm
BETÓNOVÉ LÔŽKO C25/30.....	200 mm
PODKLADNÝ ŠTRKOPIESOK	100 mm
CELOKVÁ PLOCHA KAMENNEJ DLAŽBY 50 m ²	



DĚLA	155,0 m
DĚLA	148,5 m
DĚLA	162,5 m
PLOCHA KOTEVNÉHO IMPREGNAČNÉHO NÁTERU	13,6 m

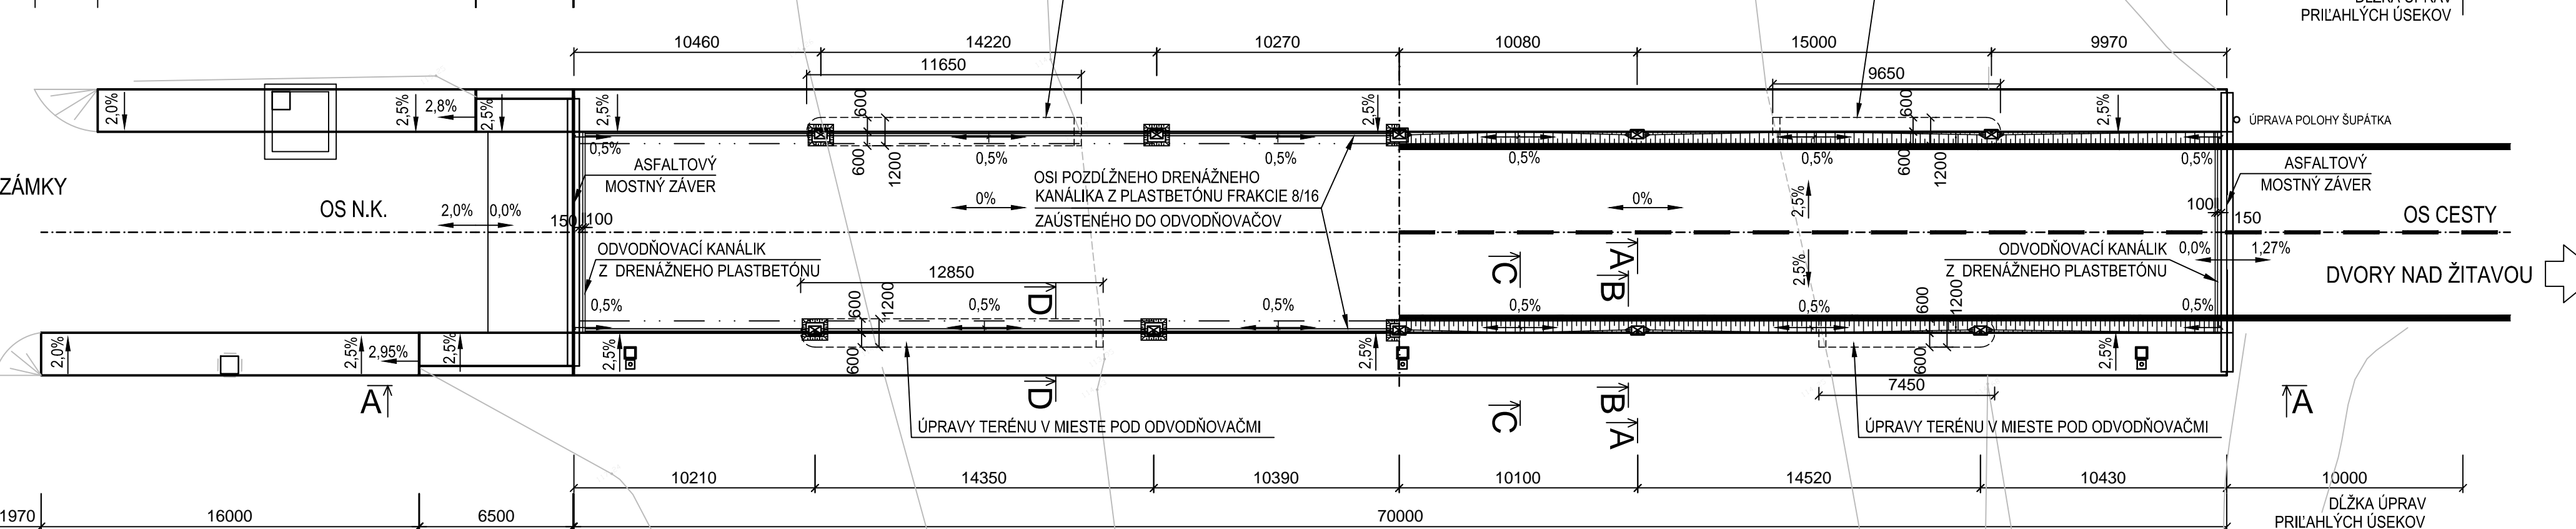PÔDORYS - REKONŠTRUKCIA
M 1:200



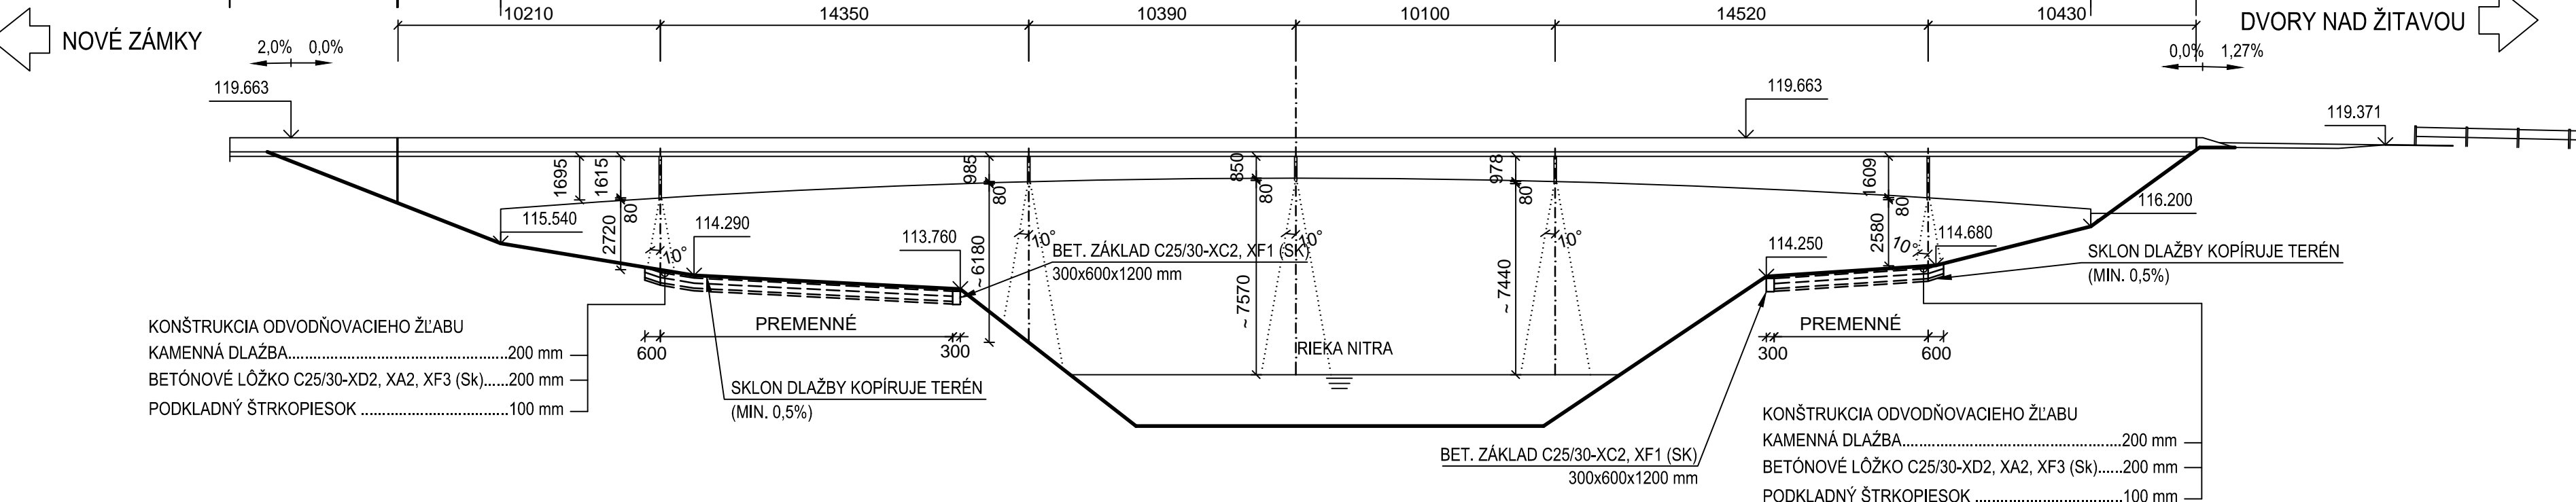



POHL'AD A-A
M 1:200



	Alfa 04 a.s. Jašíkova 6 821 03 Bratislava		PEČIATKA 
	Č. ZÁKAZKY: 1623-00	Č. ARCHÍVNE: 0214	
	HĽAVNÝ INŽINIER PROJEKTU:	ING. I. MASARYK	

Ev.č. mosta 75-010

VYPRACOVANÁ ING. I. URBÁNKOVÁ 	KONTROLOVANÁ ING. K. TÁBORSKÁ 	ZODPOVEDNÝ PROJEKTANT ING. I. DRAJČÍK 	 Alfa 04 a.s. Jašíkova 6 821 03 BRATISLAVA
OBJEDNÁVATEĽ SSC, IVSC Bratislava		OKRES STAVBY NOVÉ ZÁMKY	
CESTA I/75 NOVÉ ZÁMKY Most ev.č. 75-016 OBJEKT : 200-00 MOST			STUPEŇ DRS/DP 7xA4 DÁTUM 09.2016 Č. ZÁK. 1623-00 MIERKA 1:200, 25, 10, 5 Č. ARCH. 0224
ODVODNENIE MOSTA			Č. VÝKRESU 10 Č. SPRÁVY