




PRIEČNY REZ B-B
M 1:50

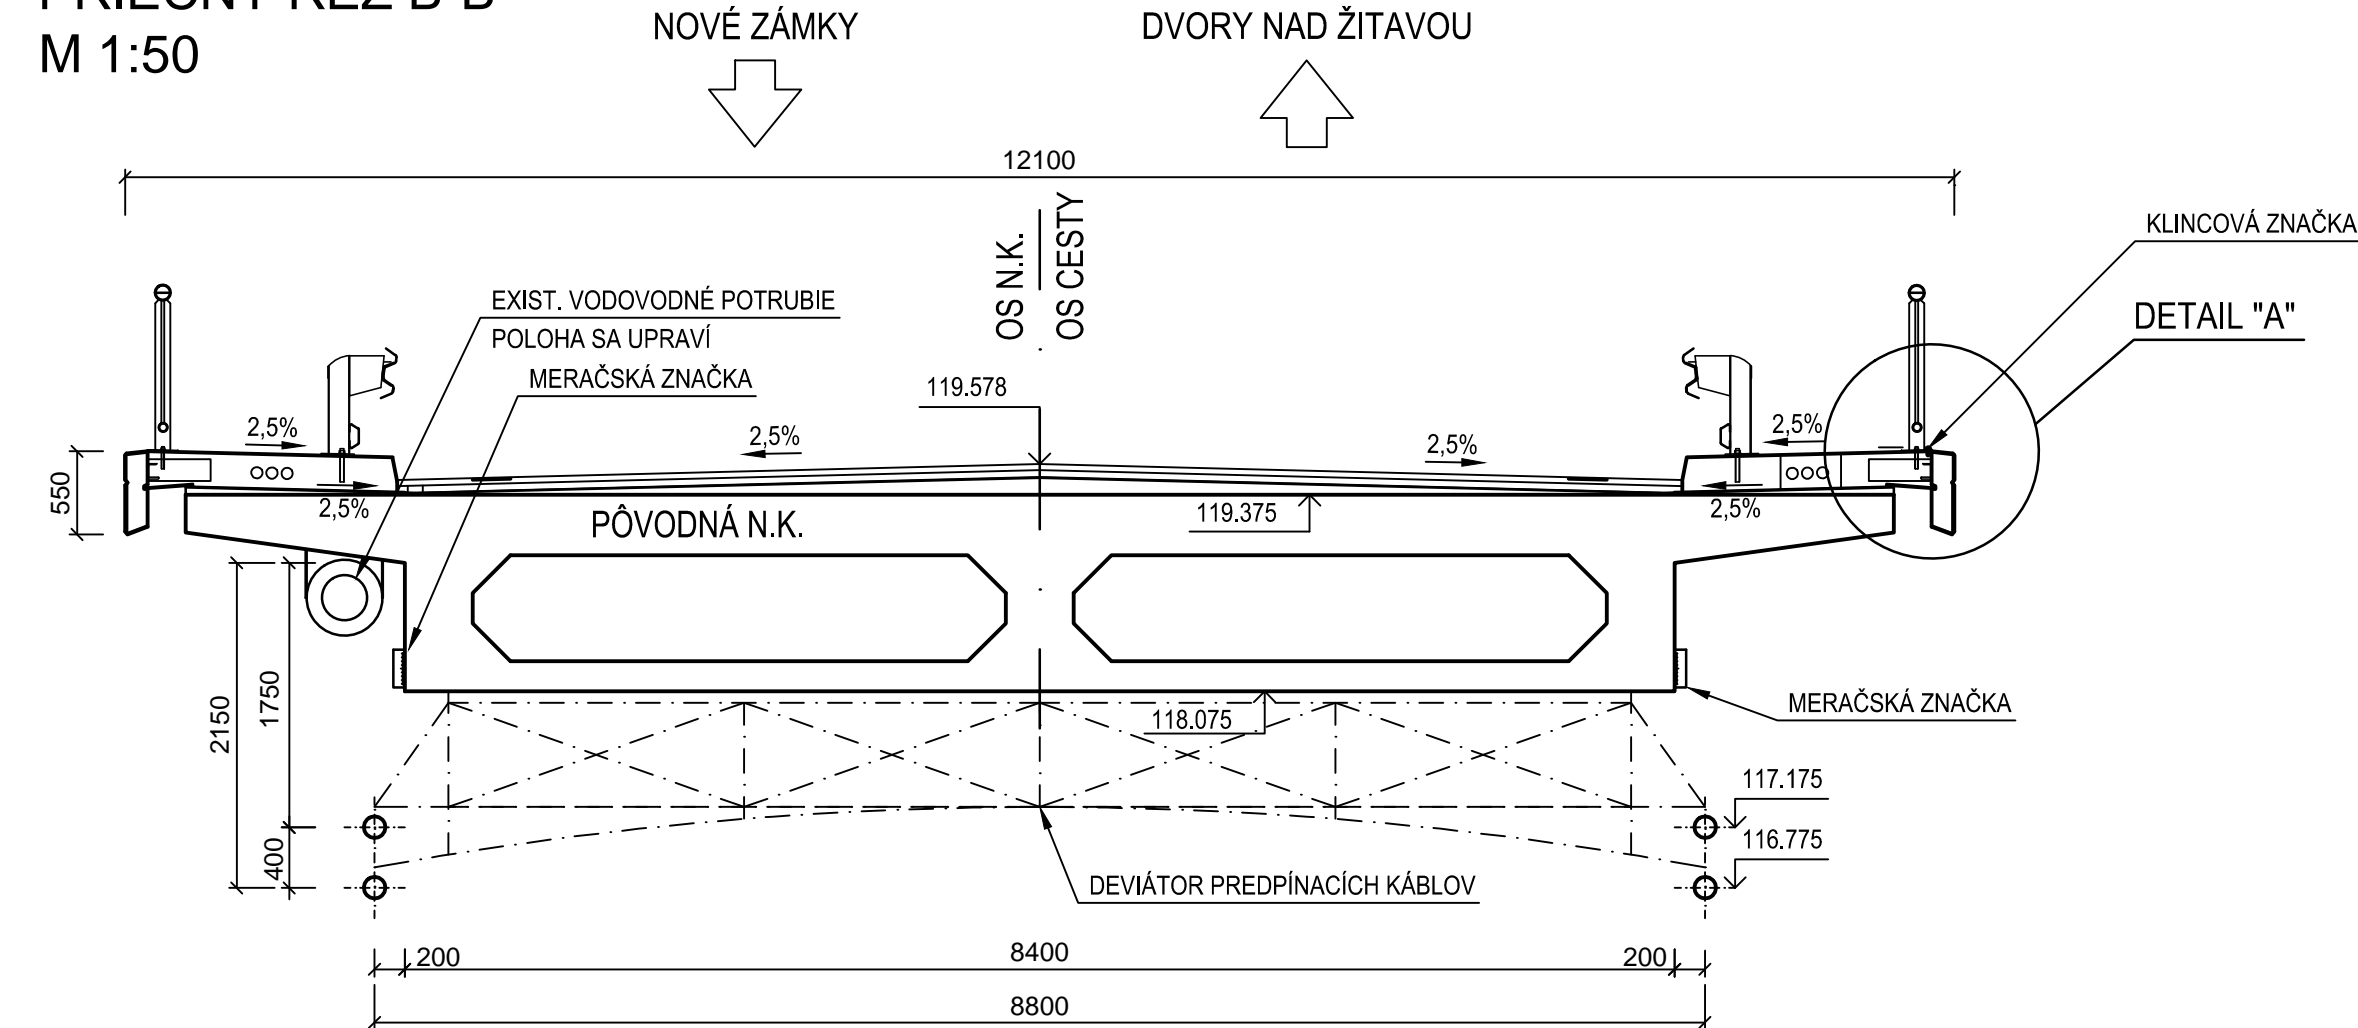


REZ A POHL'AD
M 1:200

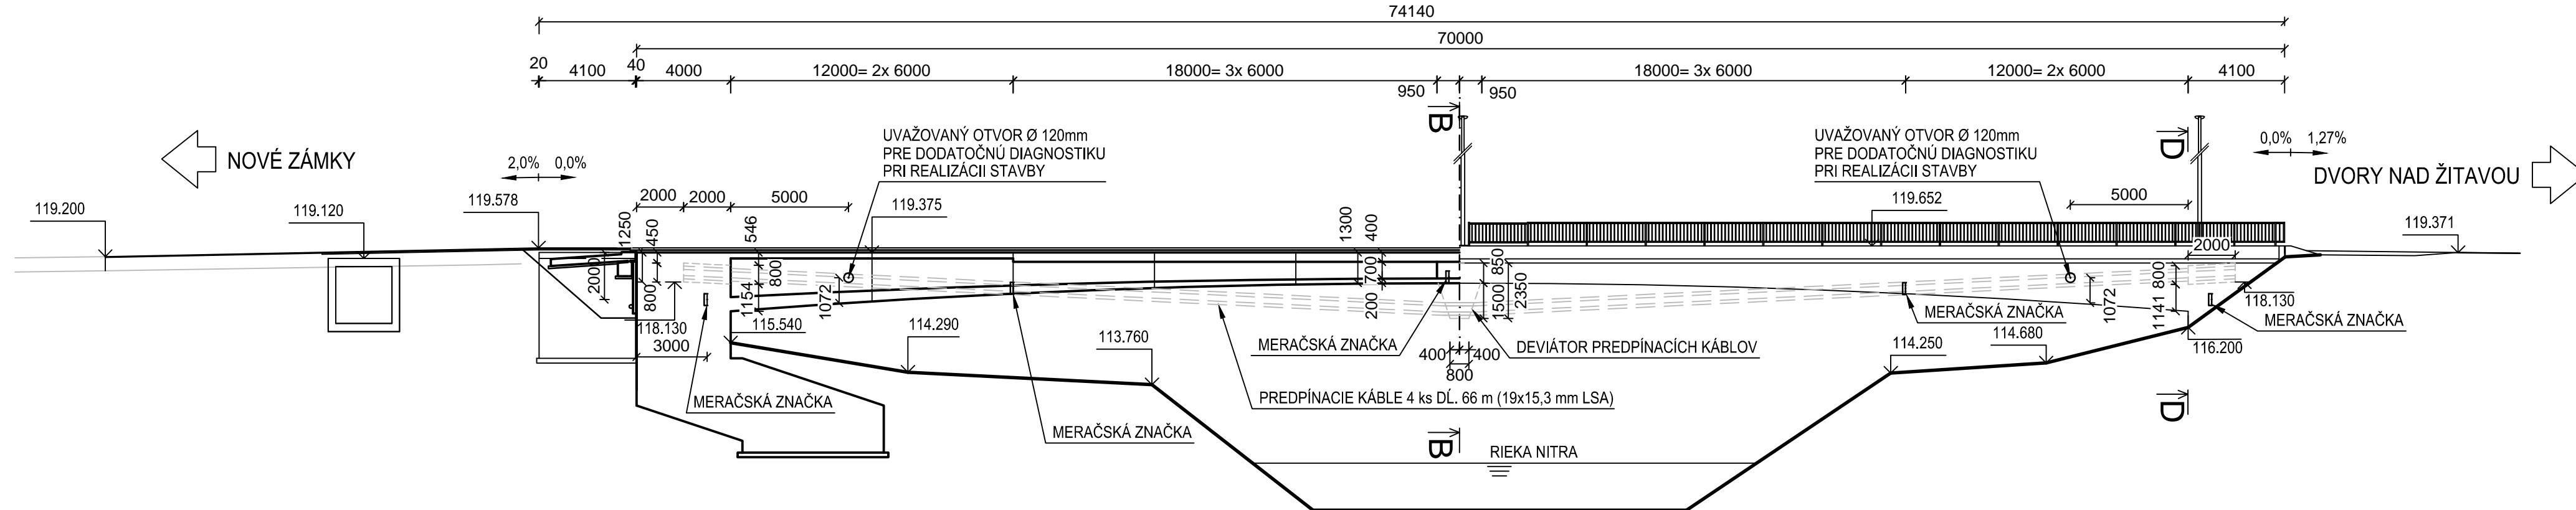


PRIEČNY REZ D-D - REKONŠTRUKCIA
M 1:50

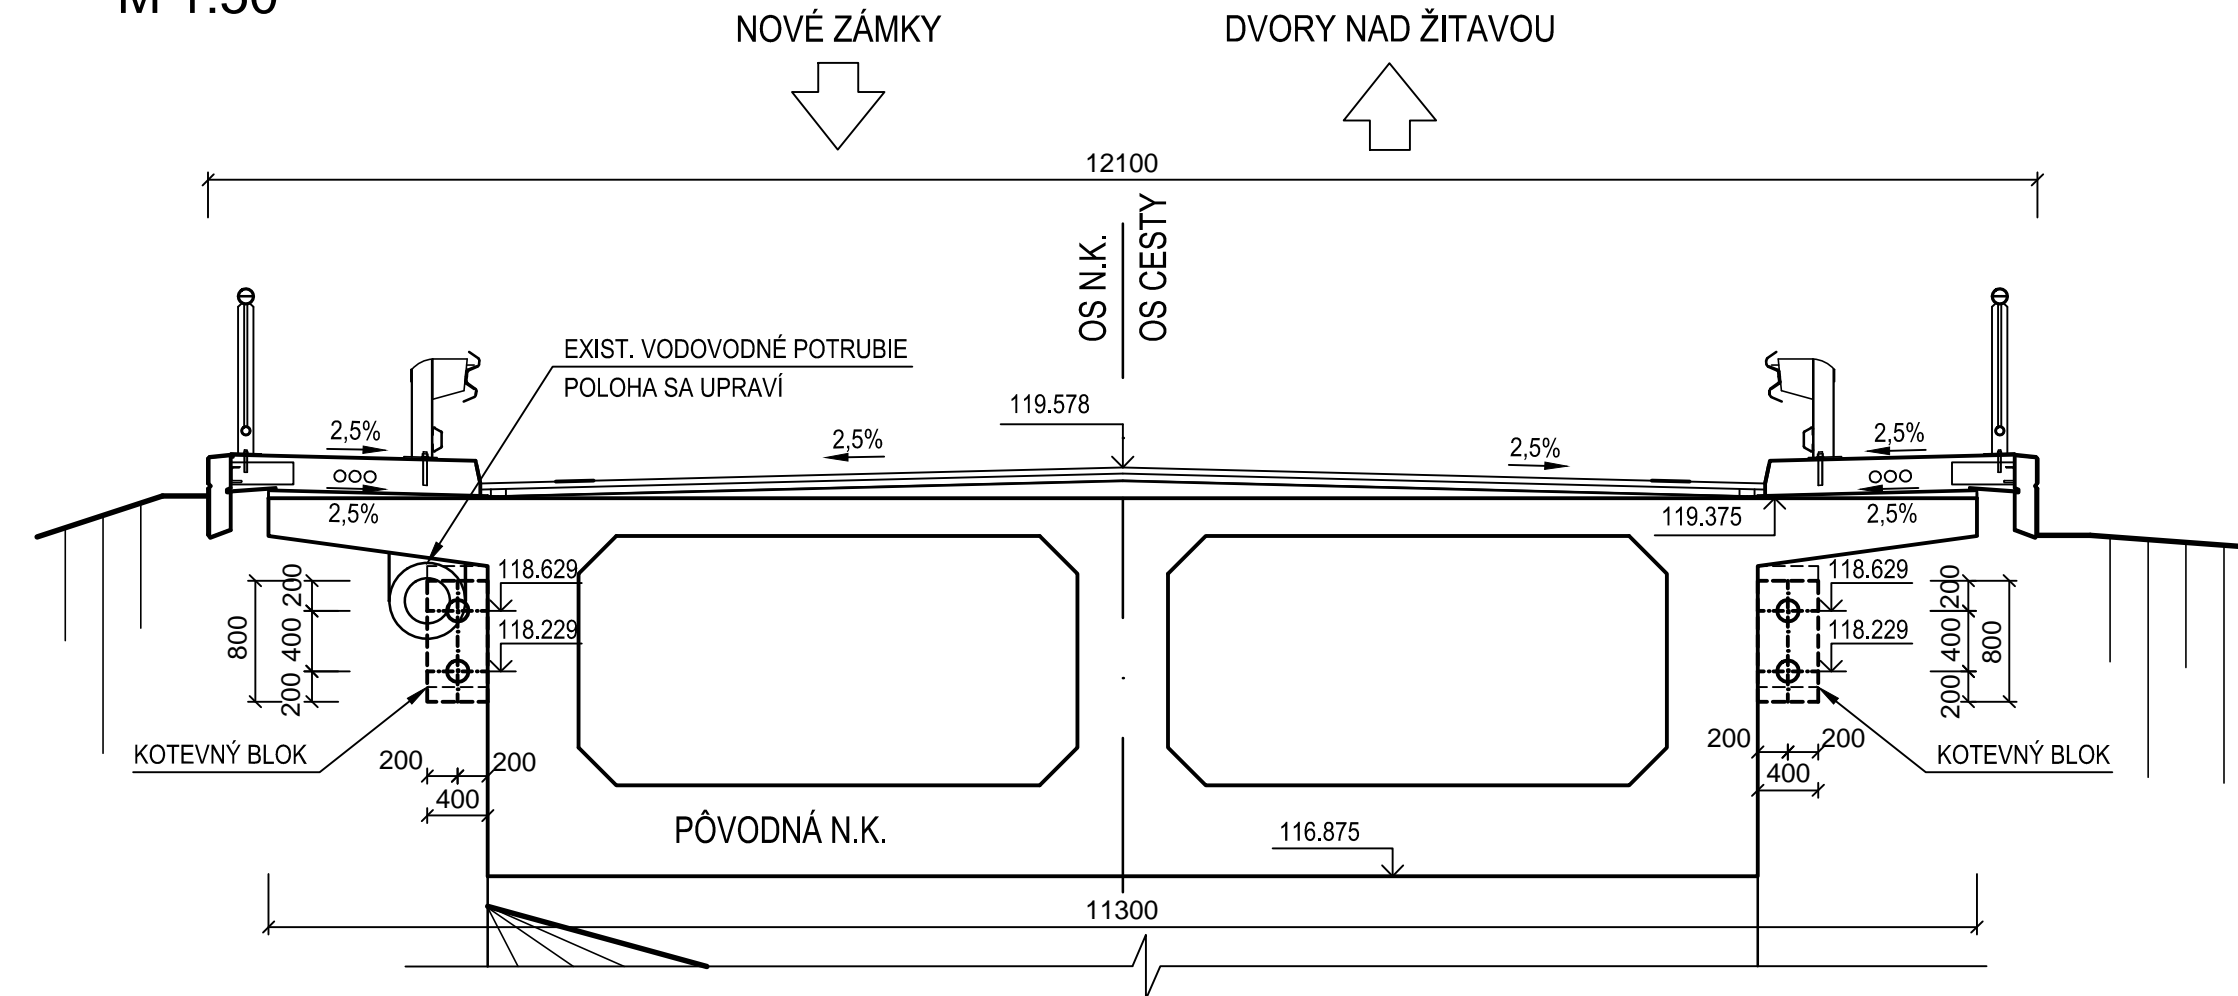

DETAIL "A"
M 1:10

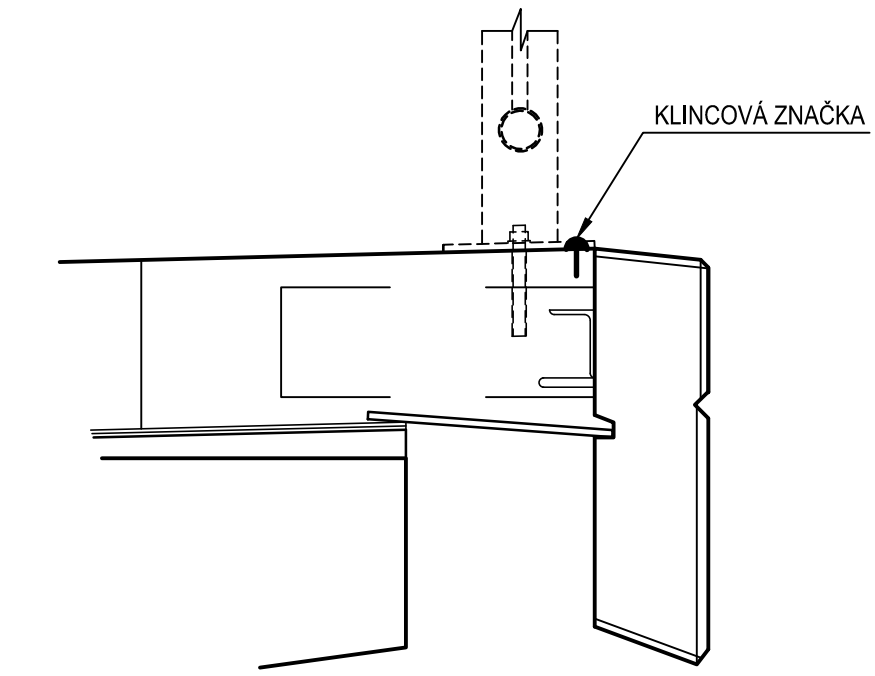


MERAČSKÁ ZNAČKA
 M 1:5

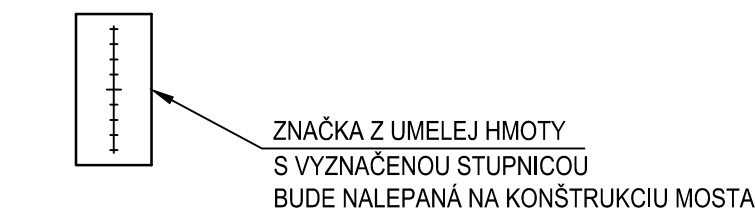


POUŽITÝ MATERIAL:

- MERAČSKÉ ZNAČKY: 10 ks
- KLINCOVÉ ZNAČKY: 10 ks
- PREDPÍNACIE KÁBLE (JEDEN 19x15,3 mm LSA): 4 ks = 5512,58 kg
- KOTVY: 8 ks
- DEVIÁTOR PREDPÍNACÍCH KÁBLOV: 685 kg x 4
- KOTVENÉ BLOKY BETÓN C45/55 (400x800x2000mm): 4 ks - 2,6 m3
- UVAŽOVANÉ OTVORY Ø 120mm : 4 ks (2ks NA KAŽDEJ STRANE MOSTA)

D

PROJEKTANT 	Alfa 04 a.s. Jašíkova 6 821 03 Bratislava		PEČIATKA
	Č. ZAKAZKY: 1623-40	Č. ARCHÍVNE: 0224	
	HLAVNÝ INŽINIER PROJEKTU:	ING. I. MASARYK	PODPIS: 

Ev.č. mosta 75-016

VYPRACOVAL ING. M. KOČIŠ	KONTOLOVAL ING. K. TÁBORSKÁ	ZODPOVEDNÝ PROJEKTANT ING. I. DRAJČÍK		
OBJEDNÁVATEL SSC, IVSC Bratislava		OKRES STAVBY NOVÉ ZÁMKY	Alfa 04 a.s. Jašíkova 6 821 03 BRATISLAVA	
<div>CESTA I/75 NOVÉ ZÁMKY</div> <div>Most ev.č. 75-016</div> <div>OBJEKT : 200-00 MOST</div>			STUPEŇ DRS/DP	FORMÁT 5xA4
			DÁTUM 09.2016	Č. ZÁK. 1623-00
			MIERKA 1:200, 50, 10, 5	Č. ARCH. 0224
			Č. VÝKRESU 13	Č. SÚPRAVY
DODATOČNÉ PREDPÄTIE				