



ULIČNO-DIALNIČNÉ STOŽIARE  
OS UD

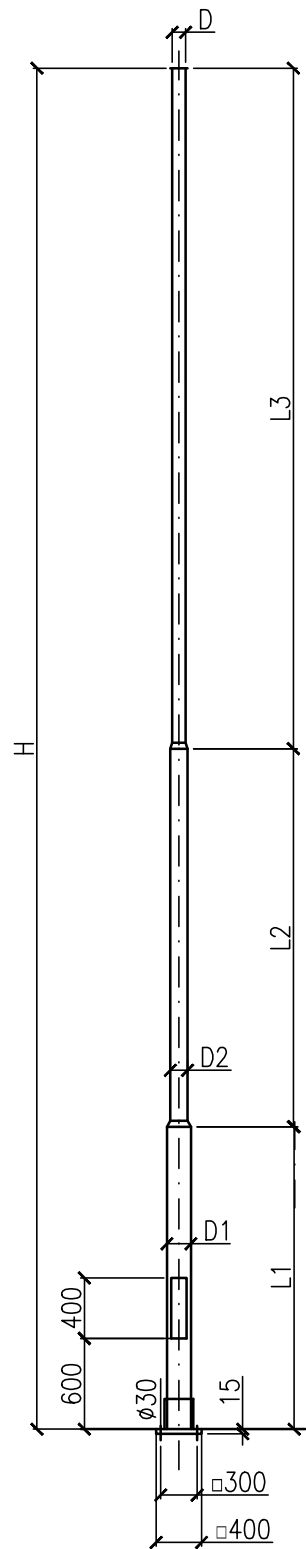

STOŽIARE OS UD

TYP	H [m]	L1 [m]	L2 [m]	L3 [m]	D [mm]	D1 [mm]	D2 [mm]	[kg]	T [kN]
OS UD 89/9P	9	2,0	2,5	4,5	89	159	114	112	0,85


VÝLOŽNÍKY  
OS UD

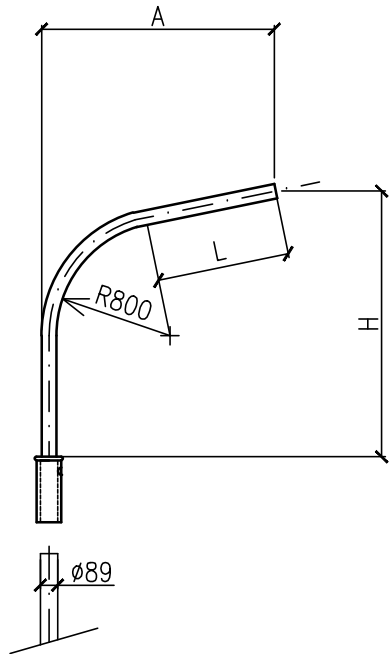





VÝLOŽNÍKY

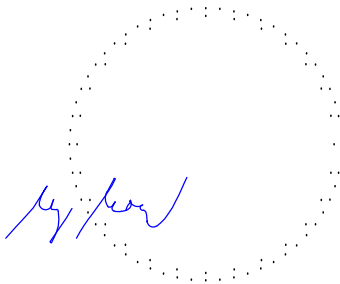TYP	A [mm]	H [mm]	L [mm]	[kg]
V1G 15-89	1500	1330	950	15,5

D



<div>PROJEKTANT</div> <div></div>	<div>Alfa 04 a.s.</div> <div>Jašíkova 6</div> <div>821 03 Bratislava</div>		PEČIATKA
	Č. ZÁKAZKY: 1623-00	Č. ARCHÍVNE: 0224	
	HLAVNÝ INŽINIER PROJEKTU:	ING. I. MASARYK	PODPIS: 

SÚRADNICOVÝ SYSTÉM S-JTSK	VÝŠKOVÝ SYSTÉM Bpv	Ev.č. mosta 75-016		
VYPRACOVAL ING. P. KOLADA 	KONTROLOVAL ING. M. BÚTOROVÁ 	ZODPOVEDNÝ PROJEKTANT ING. K. KOLADA 	<div><div>Račianske mýto 1/D 831 02 Bratislava tel.: 02 / 4463 5331 e-mail: deltes@deltes.sk</div></div>	
OBJEDNÁVATEĽ SSC, IVSC Bratislava		OKRES STAVBY NOVÉ ZÁMKY		
<div>CESTA I/75 NOVÉ ZÁMKY</div> <div>Most ev.č. 75-016</div> <div>OBJEKT : 600-00 VEREJNÉ OSVETLENIE</div>			STUPEŇ DRS/DP	FORMÁT 2xA4
			DÁTUM 09.2016	Č. ZÁK. 1115-01/16
			MIERKA 1:50	Č. ARCH. 1115
			Č. VÝKRESU 4	Č. SÚPRAVY
STOŽIARE, VÝLOŽNÍKY				