


RÝCHLOSTNÁ CESTA R2 ZVOLEN VÝCHOD - PSTRUŠA

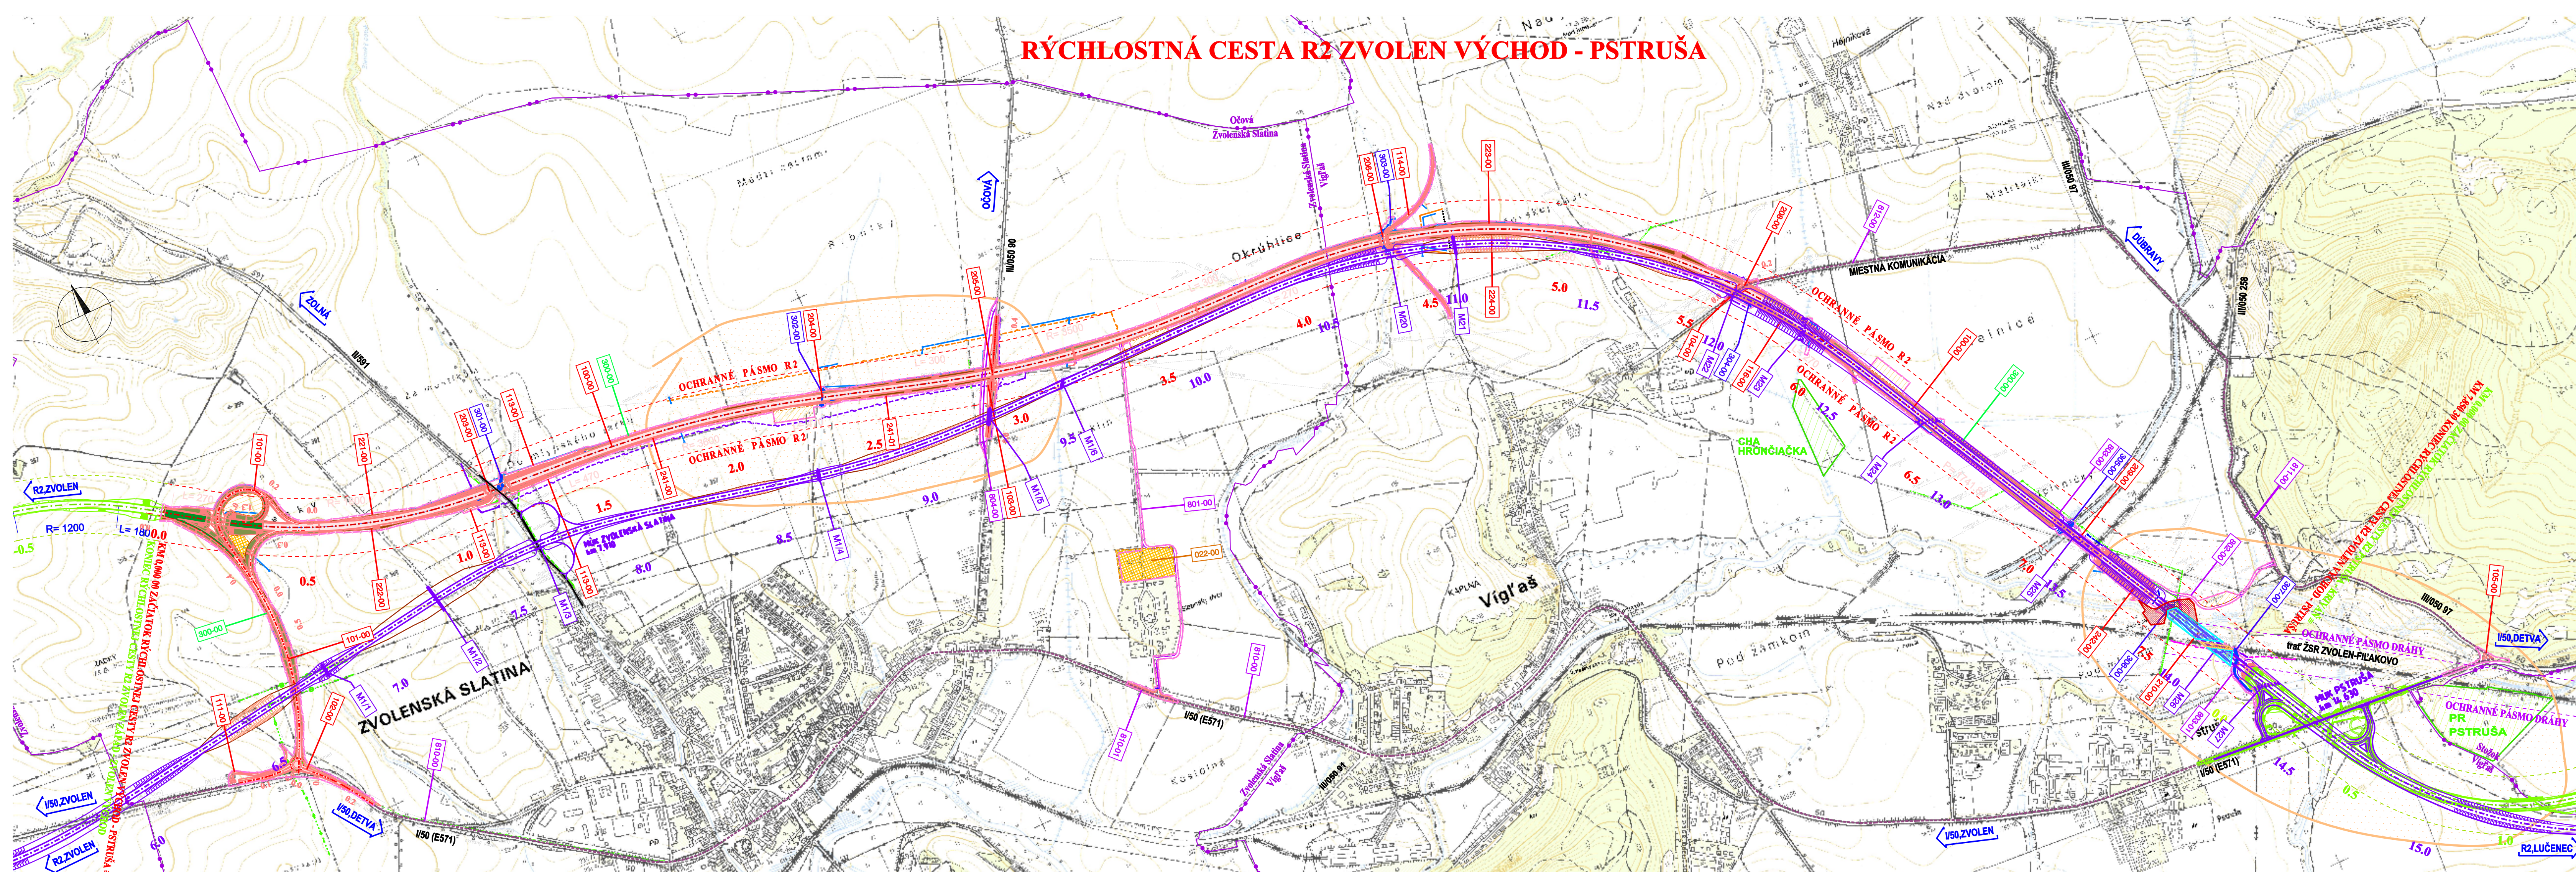

- ZOZNAM OBJEKTŮV:**
- DSP
021-00 STAVEBNÝ DVOR Č.1 V KM 0,250 - MŮK ZVOLENSKÁ SLATINA
022-00 STAVEBNÝ DVOR Č.2 V KM 3,250 - SLATINSKÝ DVŮR
- 040-00 REKULTIVÁCIE
050-00 MELIORÁCIE
050-01 PRELOŽKA HÁJNIKOVSKÉHO KANÁLA V KM 5,931
050-02 PRELOŽKA MELIORAČNÉHO KANÁLA V KM 6,459
- CESTNÉ OBJEKTY
100-00 RÝCHLOSTNÁ CESTA R2
101-00 MIMÓUROVŇOVÁ KRÍŽOVATKA ZVOLENSKÁ SLATINA
102-00 OKRUŽNÁ KRÍŽOVATKA NA CESTE I/50
103-00 ÚPRAVA CESTY III/0590
104-00 ÚPRAVA MESTNEJ KOMUNIKÁCIE VO VÍČIAŠI
105-00 ÚPRAVA KRÍŽOVATKY CIEST I/50-III/0590 97
- 111-00 POĽNÁ CESTA PRI CESTE I/50
113-00 POĽNÁ CESTA V KM 1,174
114-00 POĽNÁ CESTA V KM 4,371
116-00 POĽNÁ CESTA V KM 6,0 P
- 130-00 PORTÁLY PRE DOPRAVNÉ ZNAČENIE
135-00 DOČASNÉ DOPRAVNÉ ZNAČENIE
- MOSTNÉ OBJEKTY**
203-00 MOST NA R2 NAD CESTOU I/591 V KM 1,185
204-00 MOST NA R2 NAD RYBNÝM POTOKOM V KM 2,342
205-00 MOST NA CESTE III/0590 97 NAD R2 V KM 2,396
206-00 MOST NA R2 NAD VÍČIAŠKÝM POTOKOM V KM 4,363
208-00 MOST NA R2 NAD MK V KM 5,629
209-00 MOST NA R2 NAD POTOKOM HRADNÁ A ŽEL. VLEČKOU V KM 6,978-7,182
210-00 MOST NA R2 NAD SLATINOU A ŽEL. TRÁTOU V KM 7,375-7,629
- OPORNÉ MŮRY A PH STENY**
221-00 ZÁRUBNÝ MŮR V KM 0,700 L
222-00 ZÁRUBNÝ MŮR V KM 0,700 P
223-00 ZÁRUBNÝ MŮR V KM 4,700 L
224-00 ZÁRUBNÝ MŮR V KM 4,700 P
- 241-00 PH STENA NA R2 V KM 0,850 - 2,250 P
242-00 PH STENA NA R2 V KM 6,600 - 7,850 P
241-01 PH STENA NA R2 V KM 2,450 - 3,300 P
- 300-00 OPLIETENIE R2
- ÚPRAVY TOKOV**
301-00 ÚPRAVA SLATINSKÉHO POTOKA V KM 1,183 R2
302-00 ÚPRAVA RYBNÉHO POTOKA V KM 2,340 R2
303-00 ÚPRAVA VÍČIAŠKÉHO POTOKA V KM 4,368 R2
304-00 ÚPRAVA ODVOĽNOVACIEHO KANÁLA V KM 5,640 R2
305-00 ÚPRAVA POTOKA HRADNÁ V KM 7,023 R2
306-00 ÚPRAVA RIEKY SLATINA V KM 7,455 R2
307-00 ÚPRAVA BEZIMENNÉHO POTOKA V KM 7,780 R2
- DOČASNÉ OBJEKTY**
801-00 PRÍSTUPOVÁ CESTA Z CESTY I/50 PRI SLATINSKOM DVORE
802-00 PRÍSTUPOVÁ CESTA Z CESTY III/0590 97 V KM 7,500
803-00 PRÍSTUPOVÁ CESTA K OBJ. 209-00
803-01 PRÍSTUPOVÁ CESTA DO KM 7,850
804-00 OBCHADZKA III/0590 90
810-01 ÚPRAVA CESTY I/50 V KM 248,960
- ÚPRAVY KOMUNIKÁCIÍ PO VÝSTAVBE**
810-00 ÚPRAVA KRYTÝ VOZOVIEK NA CESTE I. TRIEDY PO VÝSTAVBE
811-00 ÚPRAVA KRYTÝ VOZOVIEK NA CESTE III. TRIEDY PO VÝSTAVBE
812-00 ÚPRAVA KRYTÝ VOZOVIEK NA MK VO VÍČIAŠI

- EIA CESTNÉ OBJEKTY**
V EIA NEBOLI PRELOŽKY A REKONŠTRUKCIE CIEST VÝŠPECIFIKOVANÉ. BOL UVEDENÝ LEN ÚDAJ ZA CELÝ POSUDZOVANÝ ÚSEK ZVOLEN-LOVNOBÁŇA.
- MOSTNÉ OBJEKTY**
M1/1 km 6,810 MOST NA R2 CEZ POTOK, DĽ. 4,0m
M1/2 km 7,272 NADJAZD POJNEJ CESTY NAD R2, DĽ. 104,0m
M1/3 km 7,881 MŮK ZVOLENSKÁ SLATINA MOST NA R2 CEZ CESTU I/591 A SLATINSKÝ POTOK, DĽ. 28,0m
M1/4 km 8,810 MOST NA R2 CEZ POTOK, DĽ. 6,0m
M1/5 km 9,396 NADJAZD CESTY III. TR. ZVOLENSKÁ SLATINA-OČOVÁ NAD R2, DĽ. 58,0m
M1/6 km 9,644 MOST NA R2 CEZ POTOK, DĽ. 4,0m
M2/0 km 10,783 MOST CEZ VÍČIAŠKÝ POTOK, DĽ. 28,0m
M2/1 km 11,012 NADJAZD POJNEJ CESTY, DĽ. 64,0m
M2/2 km 12,014 MOST CEZ MESTNÚ CESTU A POTOK, DĽ. 18,0m
M2/3 km 12,273 MOST CEZ HÁJNIKOVSKÝ KANÁL, DĽ. 11,0m
M2/4 km 12,805 MOST CEZ KANÁL, DĽ. 11,0m
M2/5 km 13,517 ESTAKÁDA CEZ POJNÚ CESTU, RIEČKU HRADNÁ A ŽEL. TRÁŤ, DĽ. 150,0m
M2/6 km 14,050 ESTAKÁDA CEZ RIEKU SLATINA A ŽEL. TRÁŤ, DĽ. 275,0m
M2/7 km 14,259 MOST CEZ POTOK, DĽ. 6,0m
- ÚPRAVY TOKOV**
V EIA NEBOLI PRELOŽKY A ÚPRAVY VODNÝCH TOKOV VÝŠPECIFIKOVANÉ. BOL UVEDENÝ LEN ÚDAJ ZA CELÝ POSUDZOVANÝ ÚSEK ZVOLEN - LOVNOBÁŇA.

LEGENDA:

- ROZHRANIE KATASTRÁLNYCH ÚZEMÍ
- DSP R2 ZVOLEN VÝCHOD - PSTRUŠA
- Variant podľa záverečného stanoviska vydaného MŽP SR 17.2.2006 na stavbu „Rýchlostná cesta R2 Zvolen - Lovinobaňa“
- OBNOVY KRYTÝ KOMUNIKÁCIÍ PO VÝSTAVBE
- STAVEBNÝ DVOR, SKLÁDKA ORNICE
- OBVOD STAVBY
- ARCHEOLOGICKÉ LOKALITY
- CHRANENÉ ÚZEMIE
- Ls1.3 Jaseňovo – jelšové podhorské lužné lesy, biotop európskeho významu (91E0*)
- Lk7 Psiarkové aluviálne láky, biotop národného významu
- Lk10 Vegetácia vysokých ostríc, biotop národného významu

KATASTRÁLNE ÚZEMIE: ZVOLENSKÁ SLATINA, VÍČIAŠ

SÚRADNICOVÝ SYSTÉM S - JTSK	VÝŠKOVÝ SYSTÉM Bpv	TRIEDA PRESNOSTI STN 73_0422
VYPRACOVÁV Ing. Peter PAVLIK	ZOUP. PROJEKTANT Ing. Ján LONGA	HLIN. Z. PROJEKTU Ing. Ján LONGA
KONTROLOVAL Ing. Ján LONGA	OKRES (OBVOD) STAVBY ZVOLEN, DETVA	
OBJEDMÁVATEĽ NÁRODNÁ DIAĽNIČNÁ SPOLOČNOSŤ a.s. BRATISLAVA		

DOPRAVOPROJEKTY	
DOPRAVOPROJEKT a.s. BRATISLAVA	
960 01 Zvolen, M. Slatinska 4724	FORMÁT 7 A4
STUPEŇ ZMENA ČINNOSTI	Č. ZAKAZKY 7741-00
07.2012	Č. ARCH. 8405
MERKA 1:10000	Č. VYKRESU 2
2	Č. SPRÁVY

RÝCHLOSTNÁ CESTA R2 ZVOLEN VÝCHOD - PSTRUŠA
ZMENA NAVRHOVANEJ ČINNOSTI
CELKOVÁ SITUÁCIA STAVBY