


PÔDORYS - REKONŠTRUKCIA
M 1:400


KÁBLOVÁ SPOJKA
(PRE ZACHOVANIE NAPOJENIA STOŽIARA č.16
- TERAZ NAPOJENÝ ZO STOŽIARA č.18)

LEGENDA:

- PLYN
- 22 KV VEDENIE ZÁPADOSLOVENSKÁ ENERGETIKA (VZDUŠNÉ VEDENIE)
- VODOVOD DN 300 V CHRÁNIČKE DN 500
- TELECOM - VYKRESLENÉ IBA ČIASTOČNE, NUTNÉ ZAMERAŤ
- OSVETLENIE

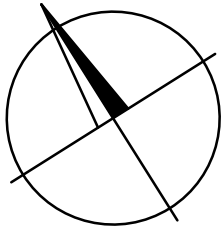



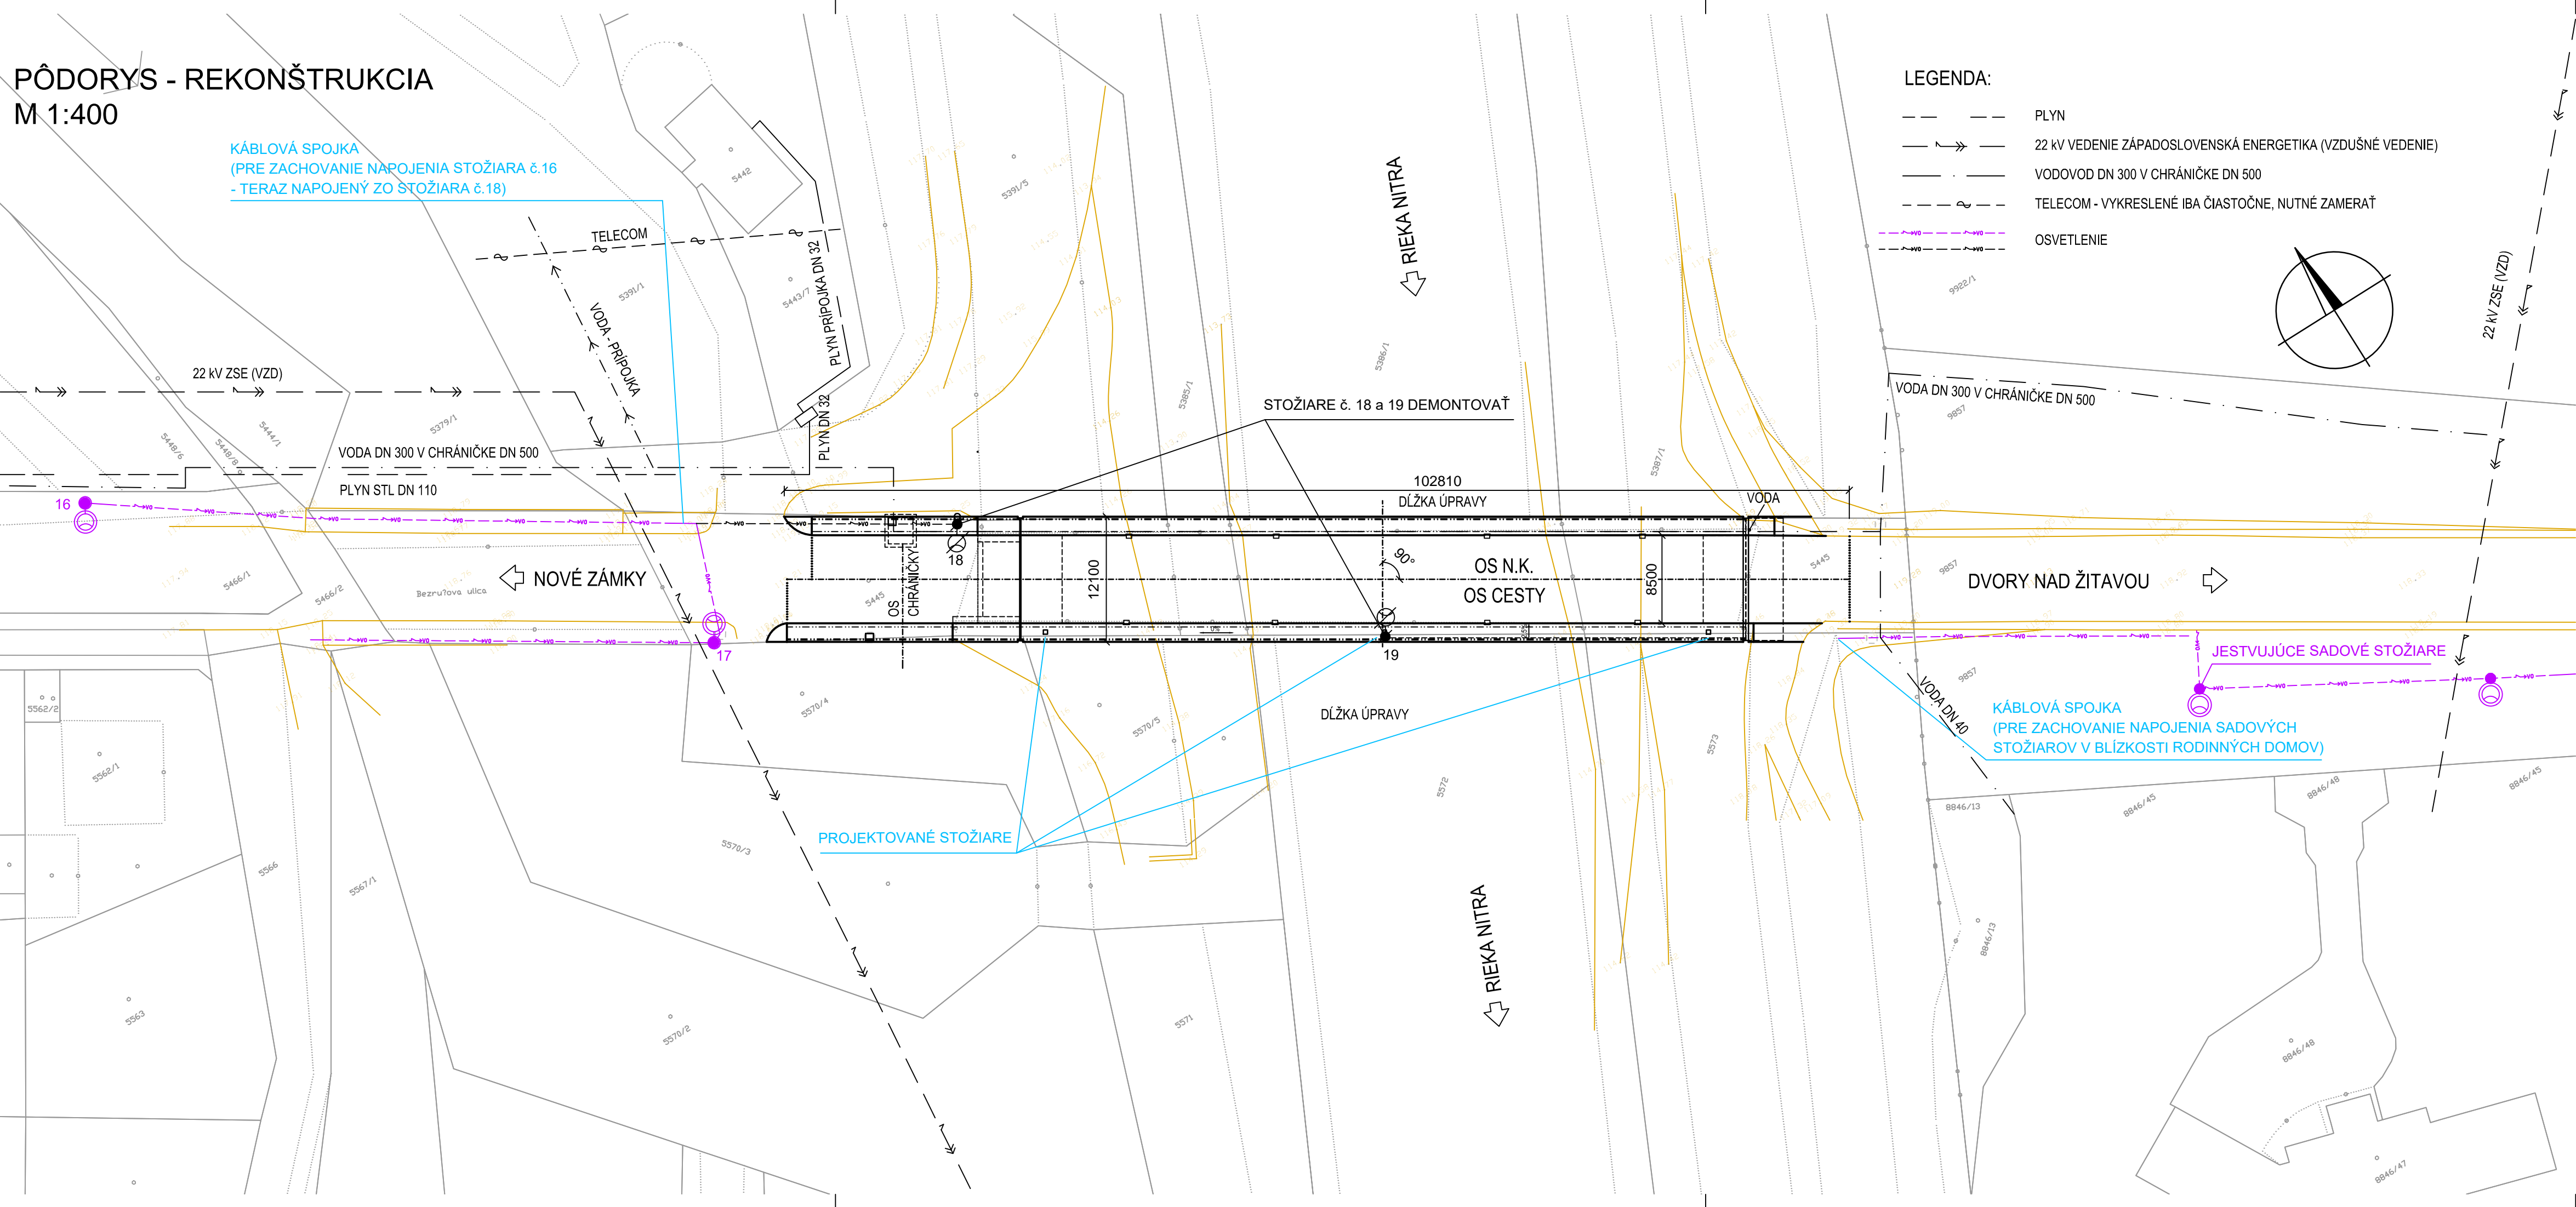

22 KV ZSE (VZD)



C1

PROJEKTANT 	Alfa 04 a.s. Jašíkova 6 821 03 Bratislava		PEČIATKA
	Č. ZÁKAZKY: 1623-00	Č. ARCHÍVNE: 0224	
	HLAVNÝ INŽINIER PROJEKTU:	ING. I. MASARYK	
		PODPIS:	

Ev.č. mosta 75-016

VYPRACOVAL ING. M. KOČIŠ 		KONTROLOVAL ING. K. TÁBORSKÁ 	ZODPOVEDNÝ PROJEKTANT ING. I. DRAJČÍK 	 Alfa 04 a.s. Jašíkova 6 821 03 BRATISLAVA	
OBJEDNÁVATEĽ SSC, IVSC Bratislava			OKRES STAVBY NOVÉ ZÁMKY		
CESTA I/75 NOVÉ ZÁMKY Most ev.č. 75-016				STUPEŇ DRS/DP	FORMÁT 4xA4
				DÁTUM 09.2016	Č. ZÁK. 1623-00
				MIERKA 1:400	Č. ARCH. 0224
KOORDINAČNÝ VÝKRES				Č. VÝKRESU	Č. SÚPRAVY